


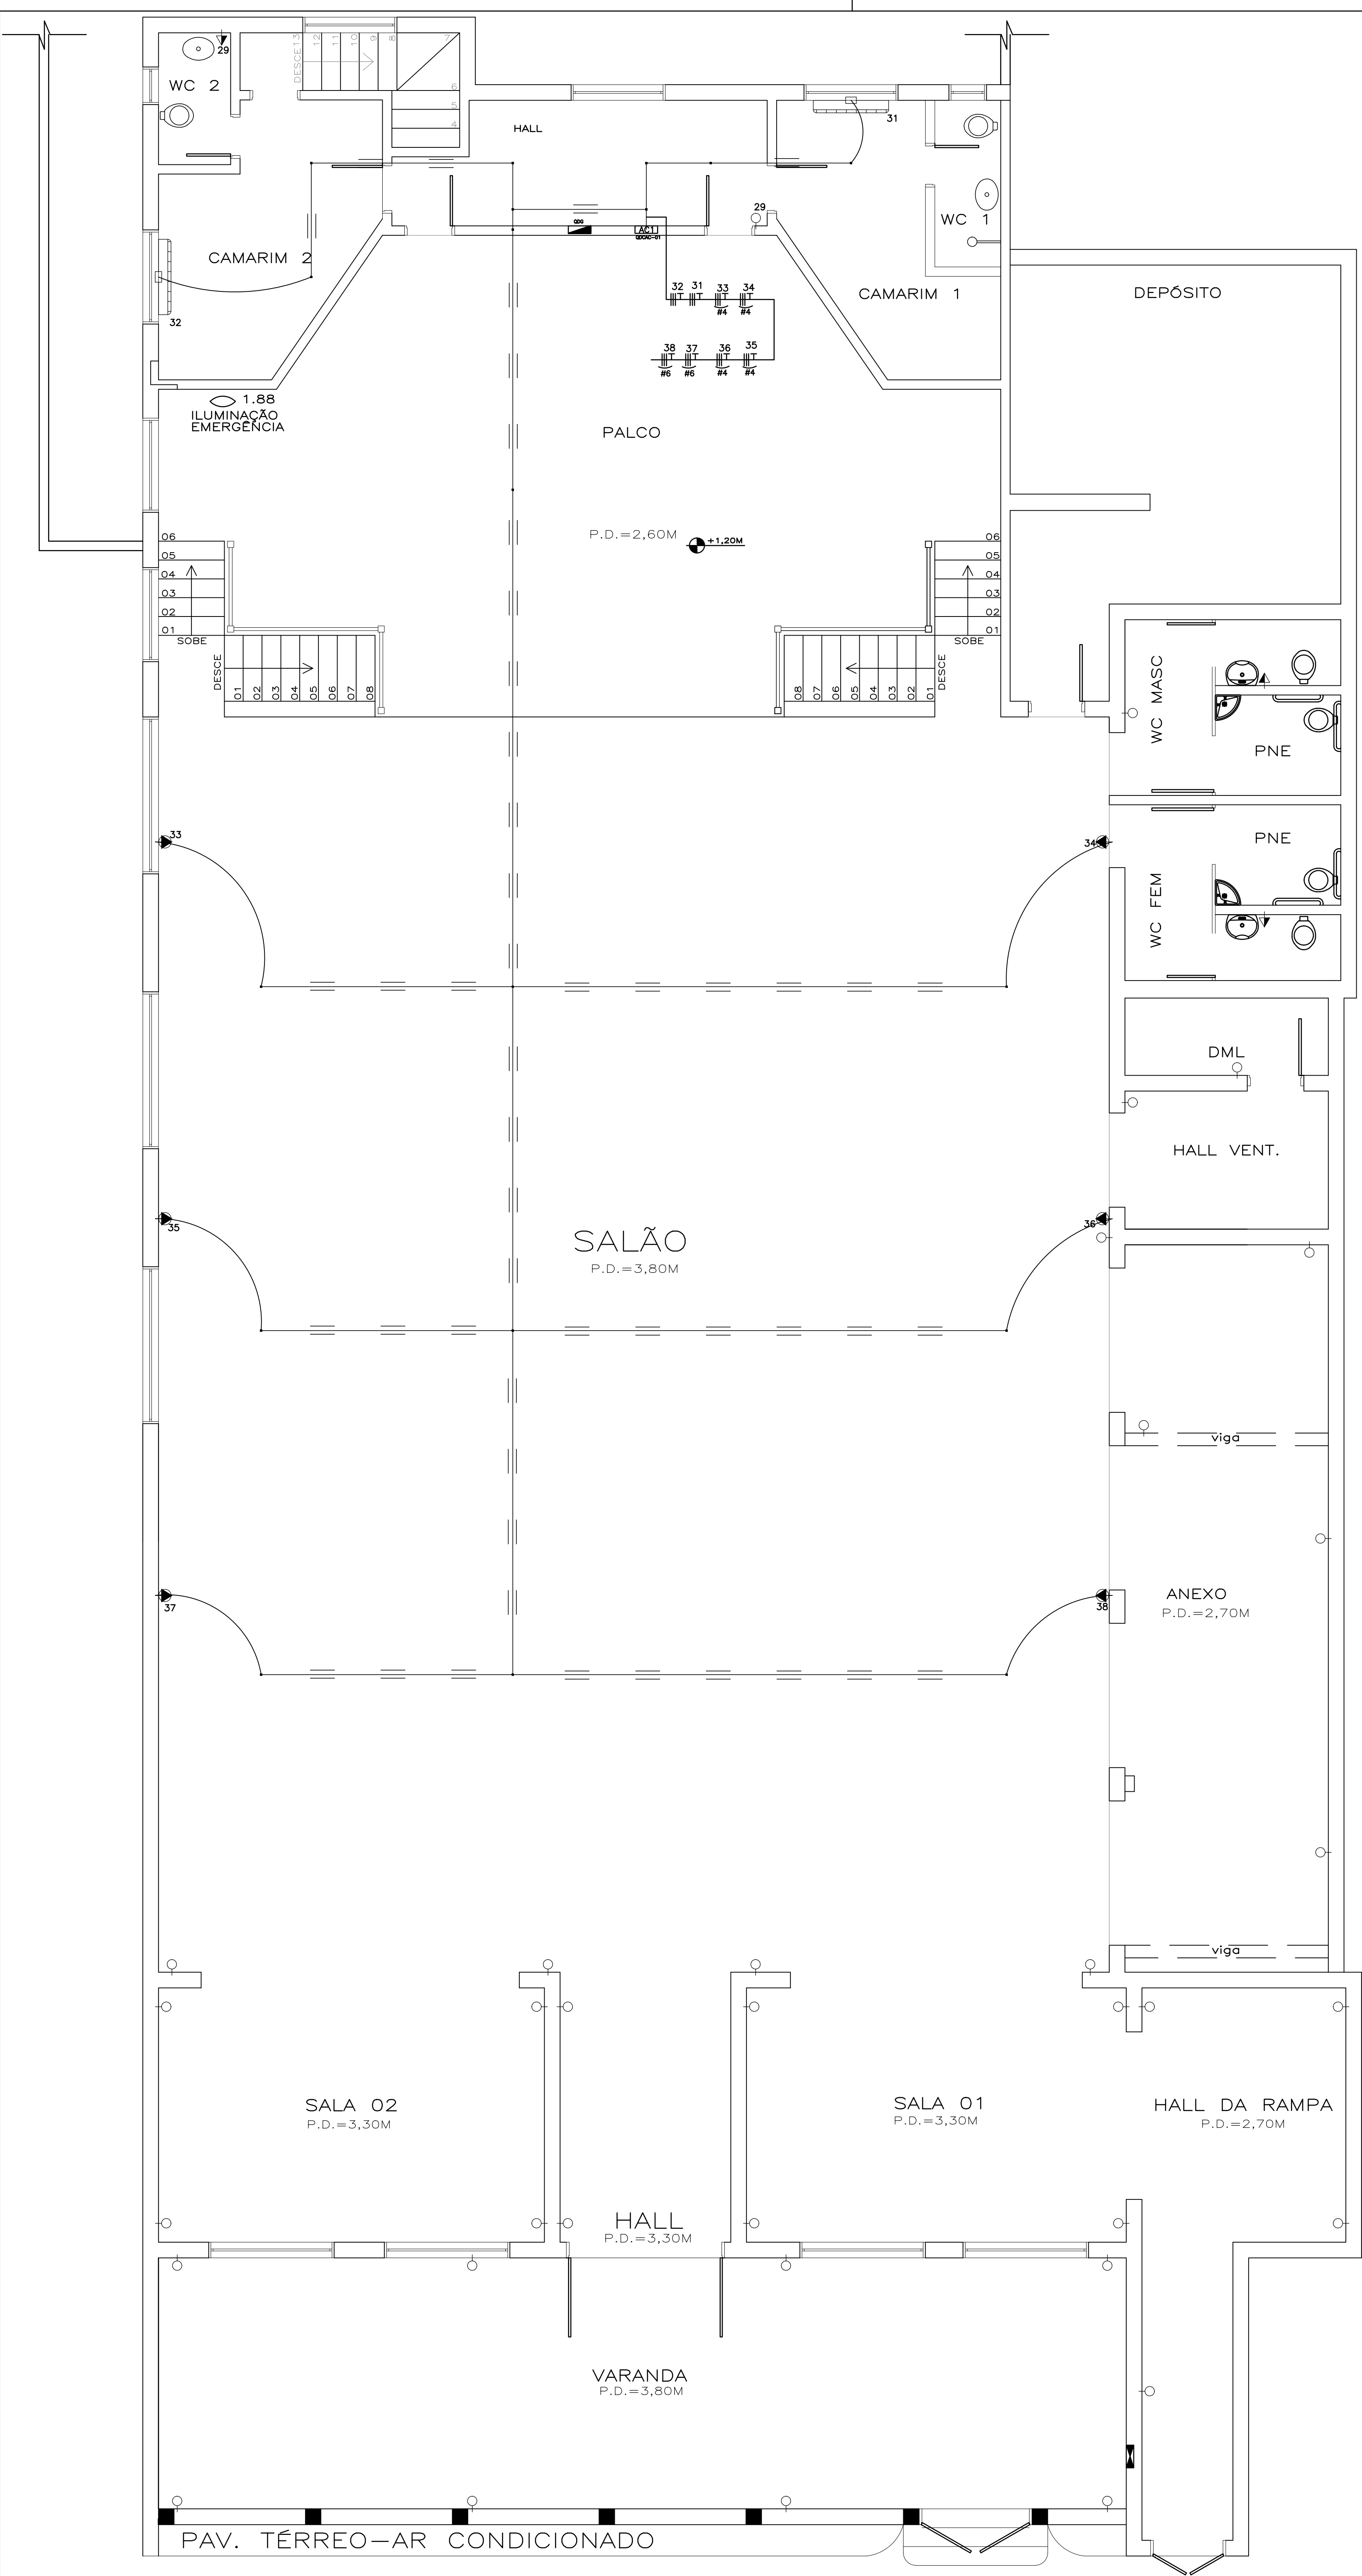

QDCAC-03																																
CIRCUITO	ILUMINAÇÃO						TOMADAS						AR CONDIC.		CHUVEIRO		OUTROS		POTENCIA ATIVA	FATOR DE POTENCIA	POTENCIA APARELHOS	CORRENTE DE PROTEÇÃO	DISJUNTOR	FACAO	FASES R-S-T							
	4W	5W	30x30W	2x18W	50W	180W	750W	100W	150W	600W	750W	1140W	1200W	2000W	5676W	1700W	6500W	1161W	11269W	12210W	20811W	1700	0.92	1848	4.8 A	3x10	3F+T #2.5	RST				
31																1																
32																1																
33															1																	
34															1																	
35															1																	
36															1																	
37															1																	
38															1																	
TOTAL															6																	
CARGA INSTALADA																	2															
																											</					