


PLANTA BAIXA ESC 1:50

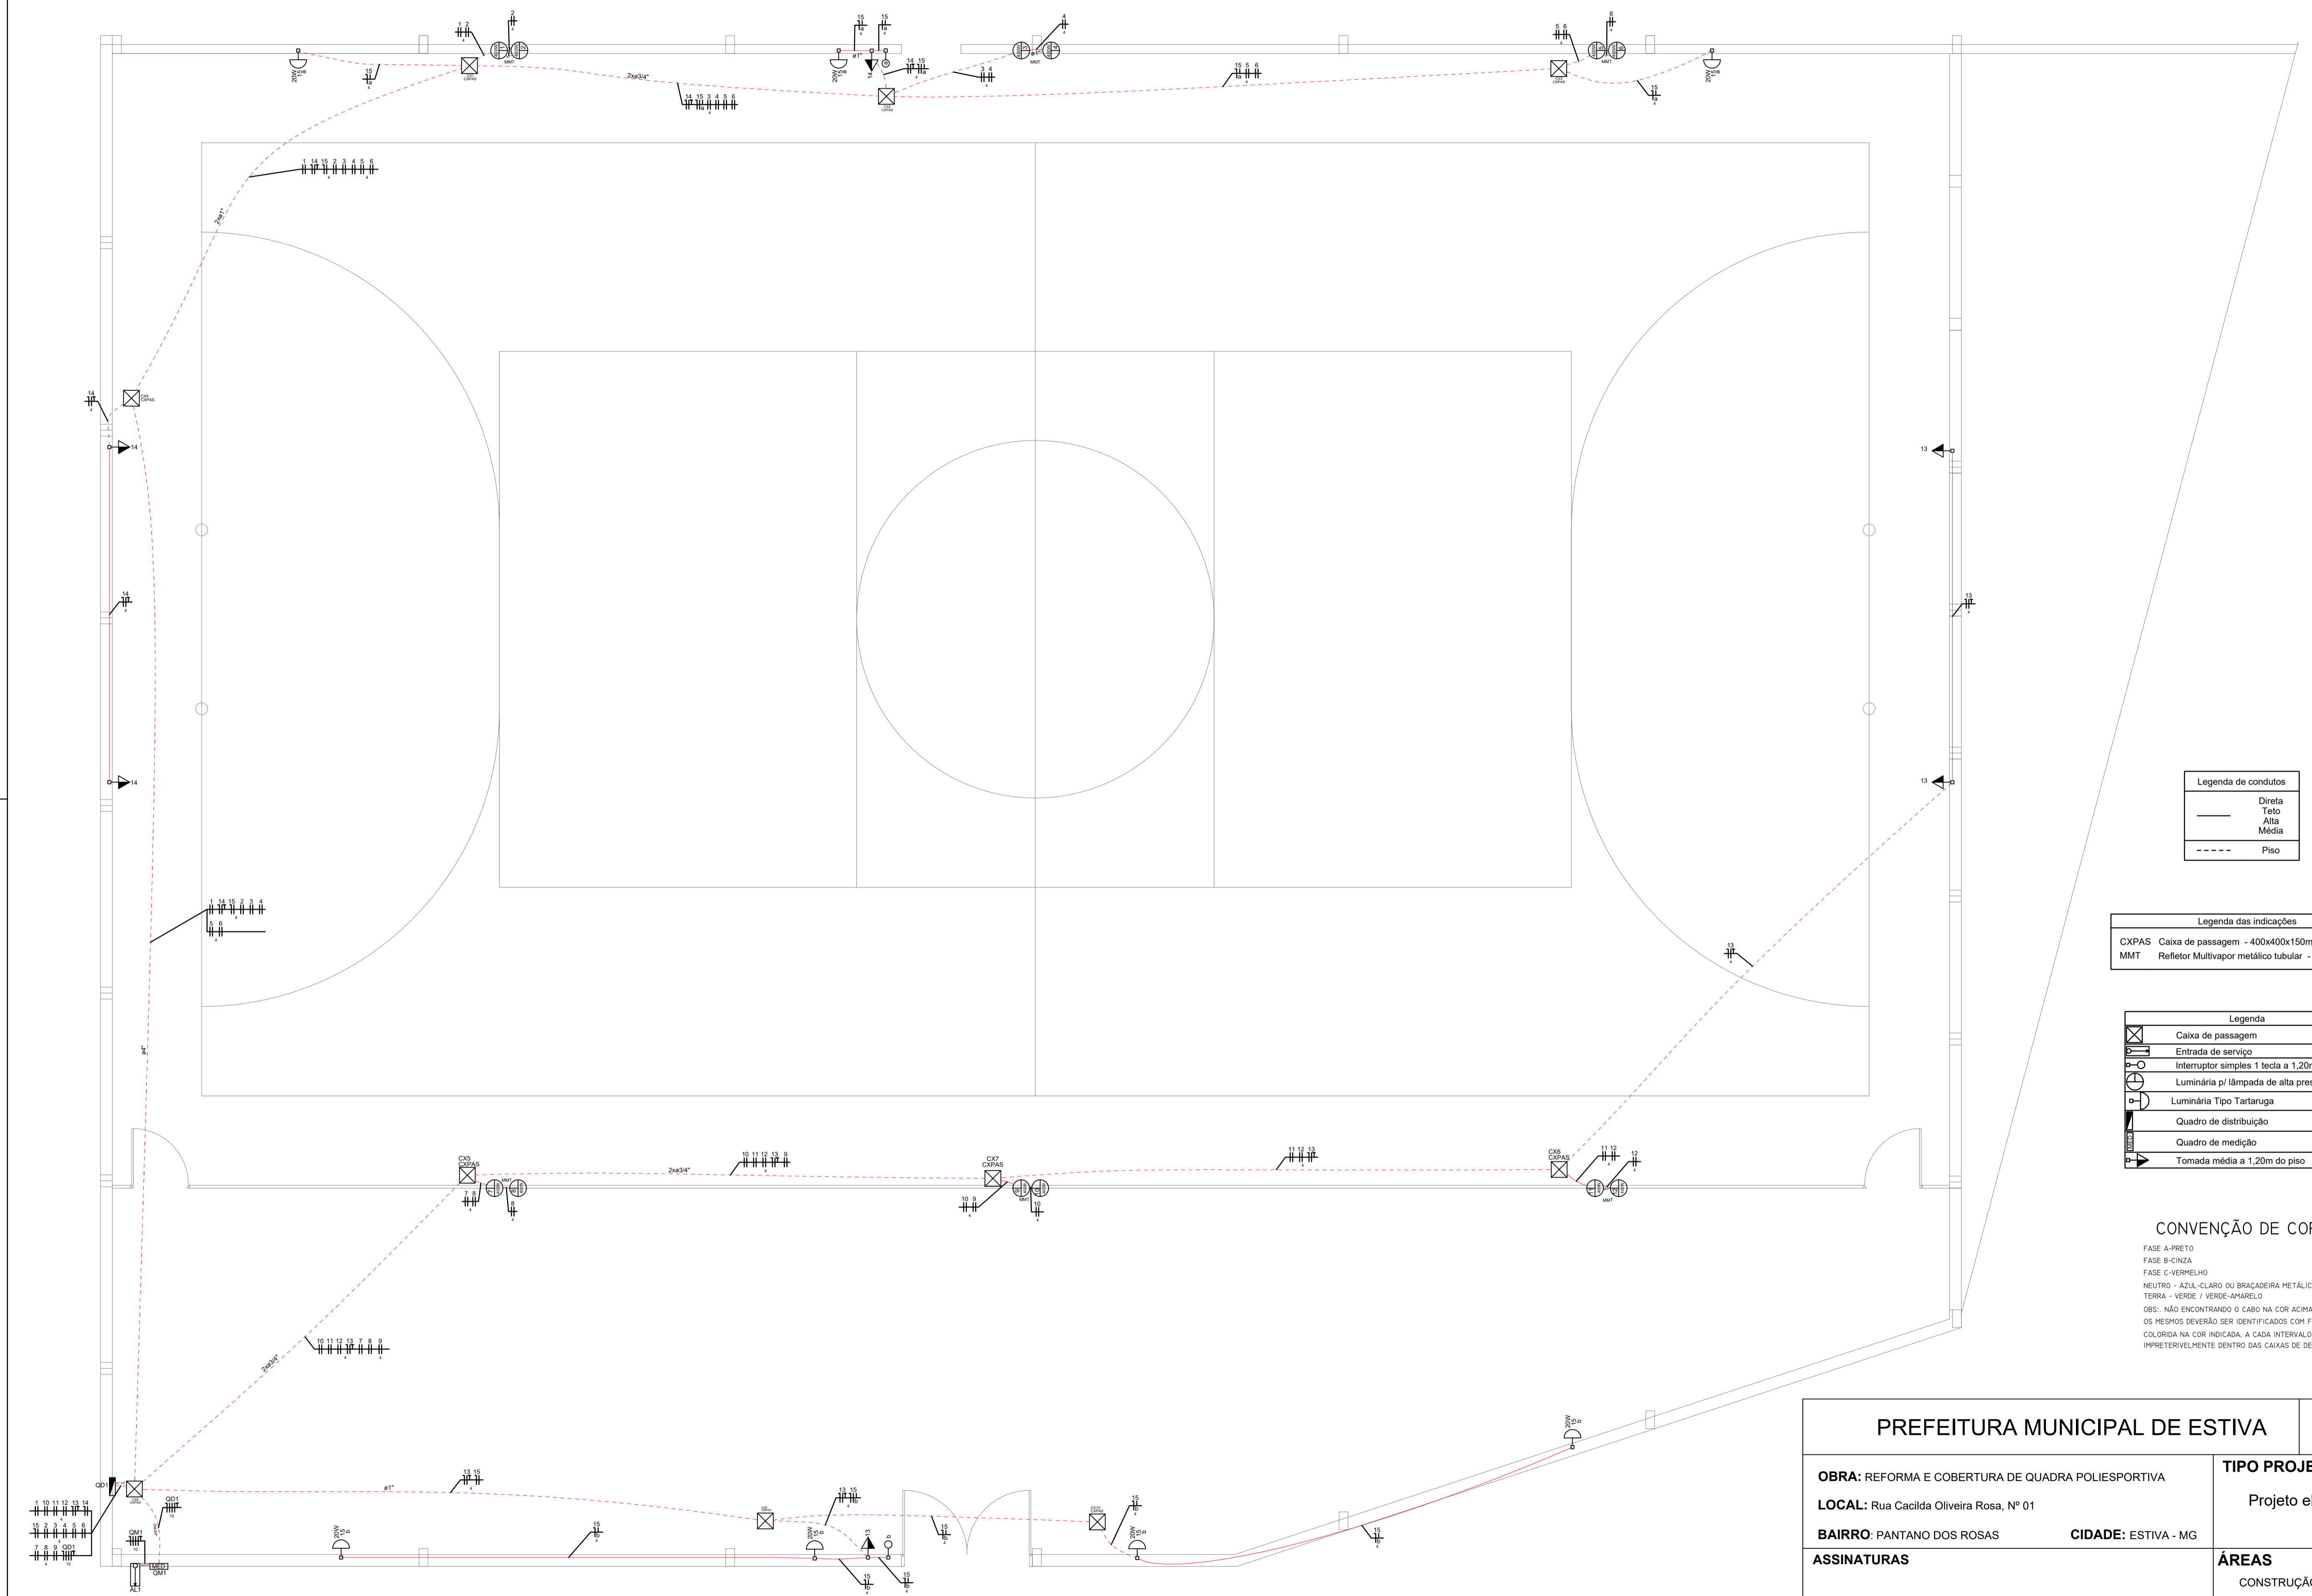

Legenda de condutos	
—	Direta
—	Teto
—	Alta
—	Média
- - - -	Piso

Legenda das indicações	
CXPAS	Caixa de passagem - 400x400x150mm
MMT	Refletor Multivapor metálico tubular - 400 W

Legenda	
⊠	Caixa de passagem
⊠	Entrada de serviço
⊠	Interruptor simples 1 tecla a 1,20m do piso
⊠	Luminária p/ lâmpada de alta pressão
⊠	Luminária Tipo Tartaruga
⊠	Quadro de distribuição
⊠	Quadro de medição
⊠	Tomada média a 1,20m do piso

CONVENÇÃO DE CORES:

FASE A- PRETO
 FASE B- CINZA
 FASE C- VERMELHO
 NEUTRO - AZUL-CLARO OU BRANCA METÁLICA
 TERRA - VERDE / VERDE-AMARELO
 OBS: NÃO ENCONTRANDO O CABO NA COR ACIMA ESPECIFICADA OS MESMOS DEVERÃO SER IDENTIFICADOS COM FITA ISOLANTE COLORIDA NA COR INDICADA, A CADA INTERVALO DE 0,50M, IMPRETERVELMENTE DENTRO DAS CAIXAS DE DERIVAÇÃO.

PREFEITURA MUNICIPAL DE ESTIVA		FOLHA 01/02
OBRA: REFORMA E COBERTURA DE QUADRA POLIESPORTIVA		TIPO PROJETO Projeto elétrico
LOCAL: Rua Cacilda Oliveira Rosa, Nº 01		
BAIRRO: PANTANO DOS ROSAS	CIDADE: ESTIVA - MG	
ASSINATURAS		ÁREAS CONSTRUÇÃO: 779,00m²
_____ PREFEITO MUNICIPAL		RT: Eng. Jeferson Renan G. da Rosa CREA : 173.149/D DATA: 25/03/2019