


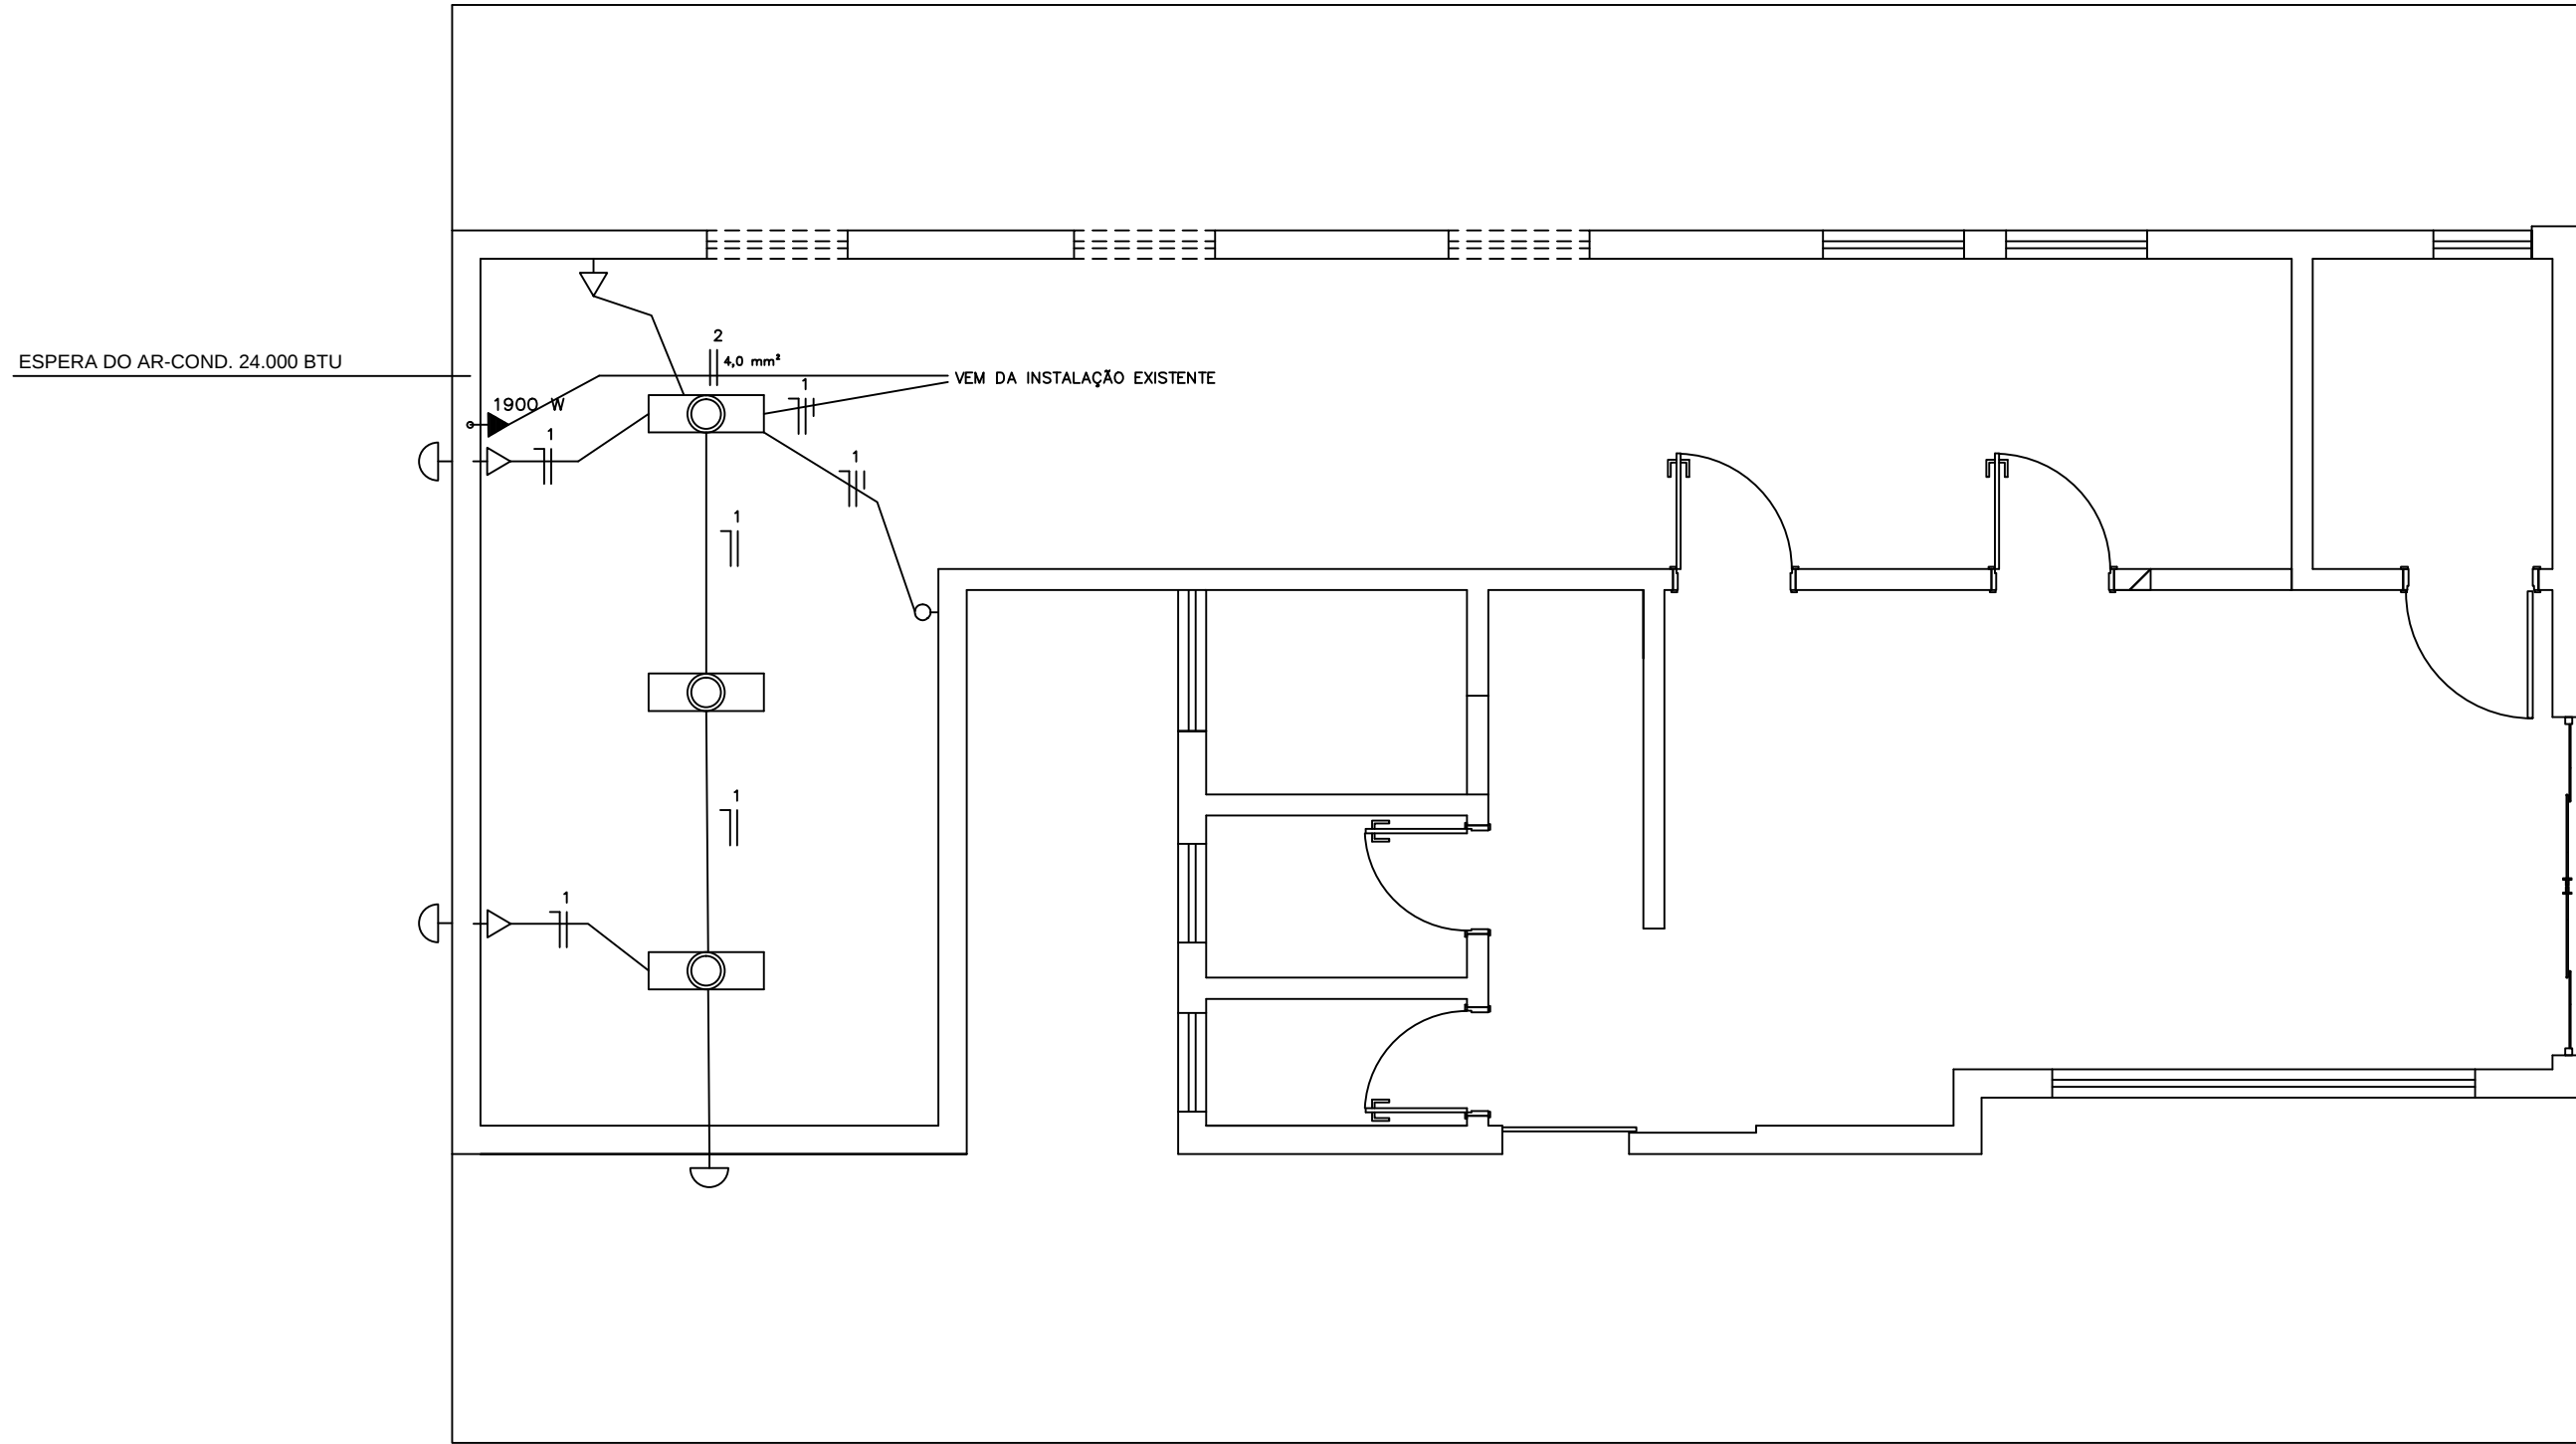

INSTALAÇÕES ELÉTRICAS
ESCALA:.....1/50

NOTAS:

A-CONDUTORES NÃO COTADOS SÃO 2,5mm²










B-ELETRÓDUTOS NÃO COTADOS SÃO 1/2"

C-TOMADAS E PONTOS DE LUZ NÃO ESPECIFICADOS SÃO 100W









E-O ELETRÓDUTO DE SUBIDA DO CD SERÁ DN=3/4"

F-TENSÃO CONSIDERADA 220/127V

D-OS CONDUTORES DO CIRCUITO DE ALIMENTAÇÃO SERÃO 2x0,0mm²

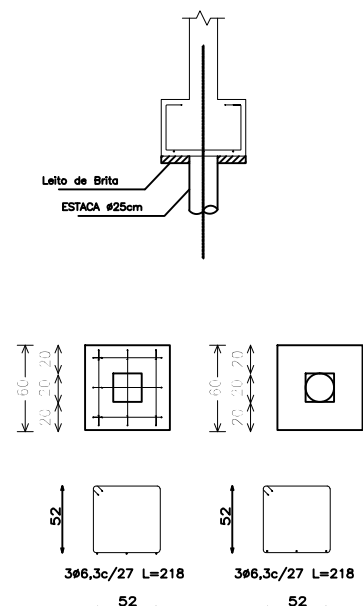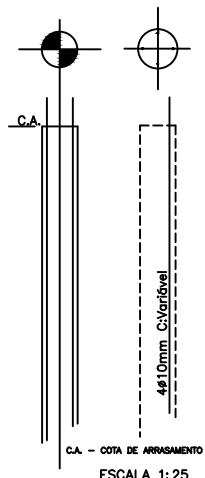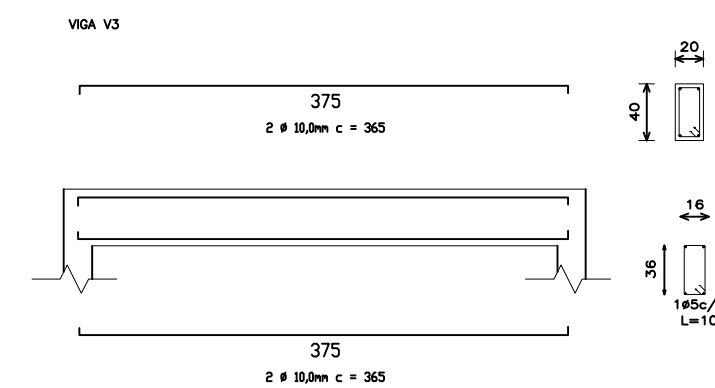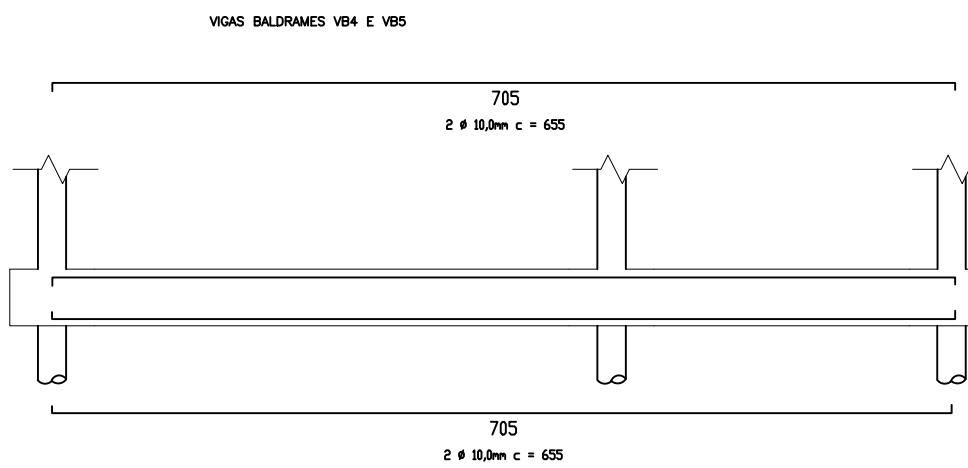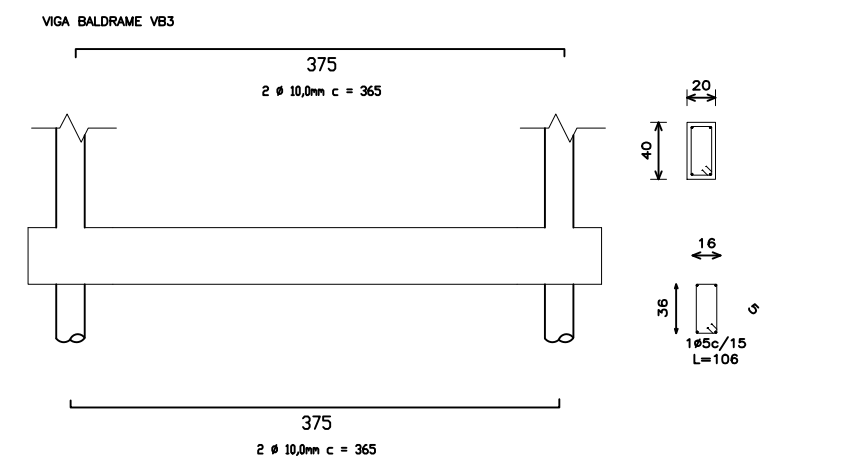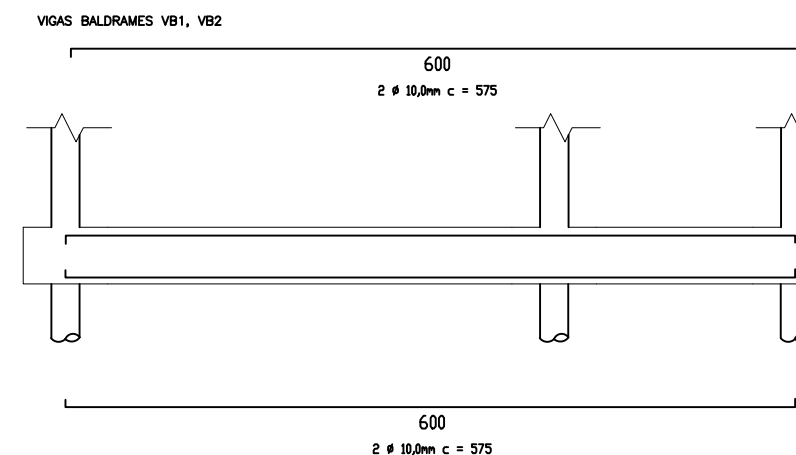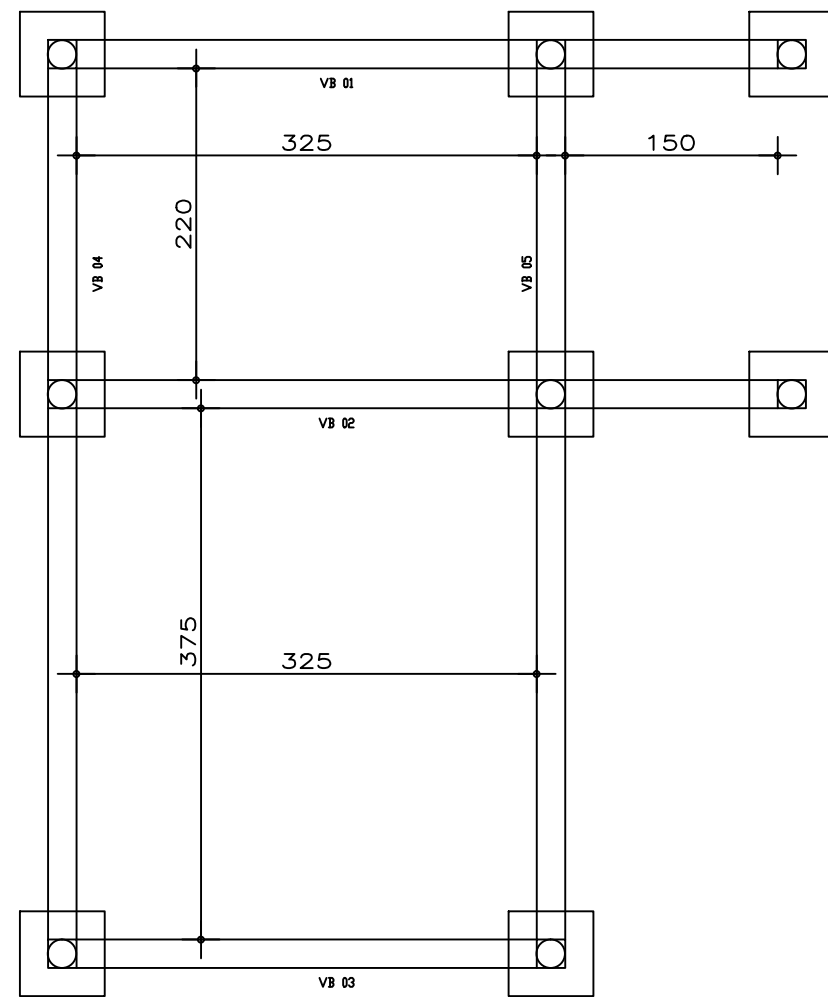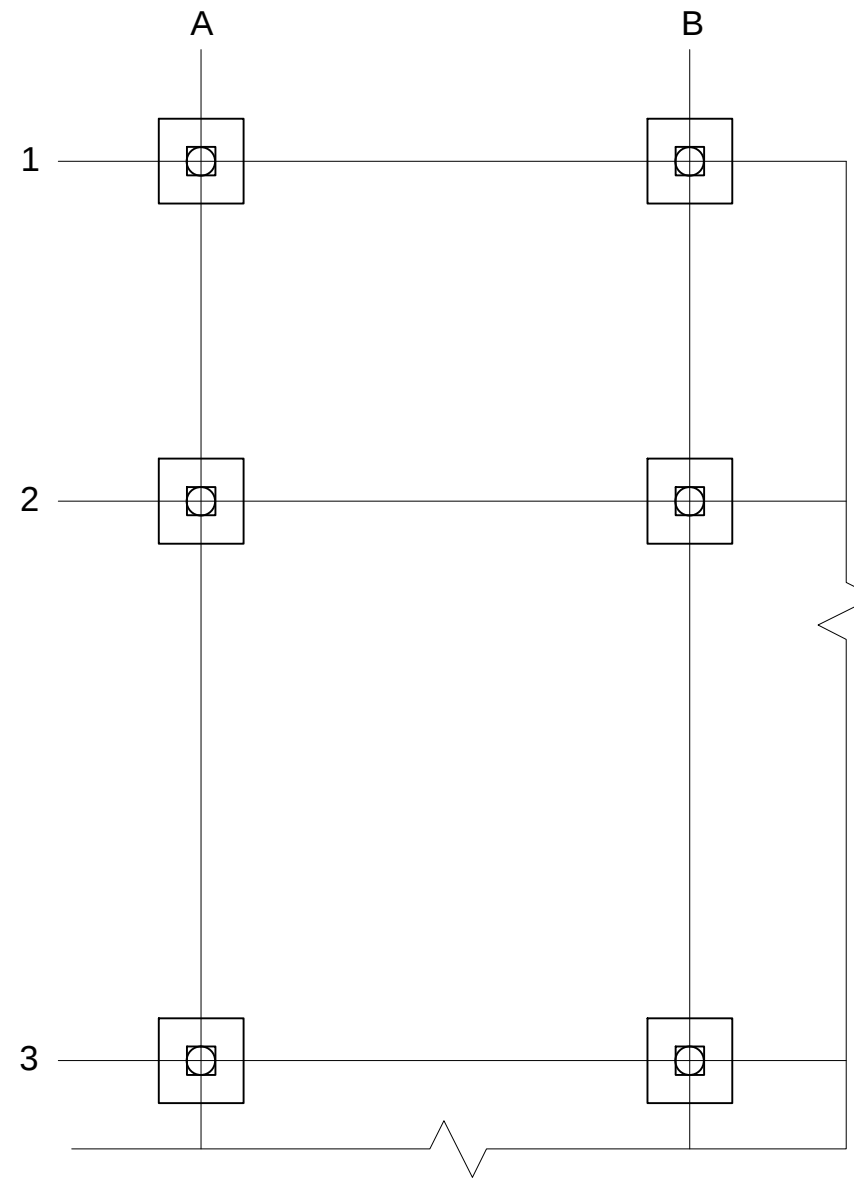
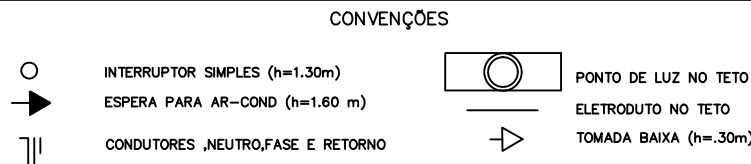


6 BLOCOS DE ESTACA Ø25mm-Profundidade mínima: 1,5m
CONCRETO Fck=20MPa / Aço: CA-50B

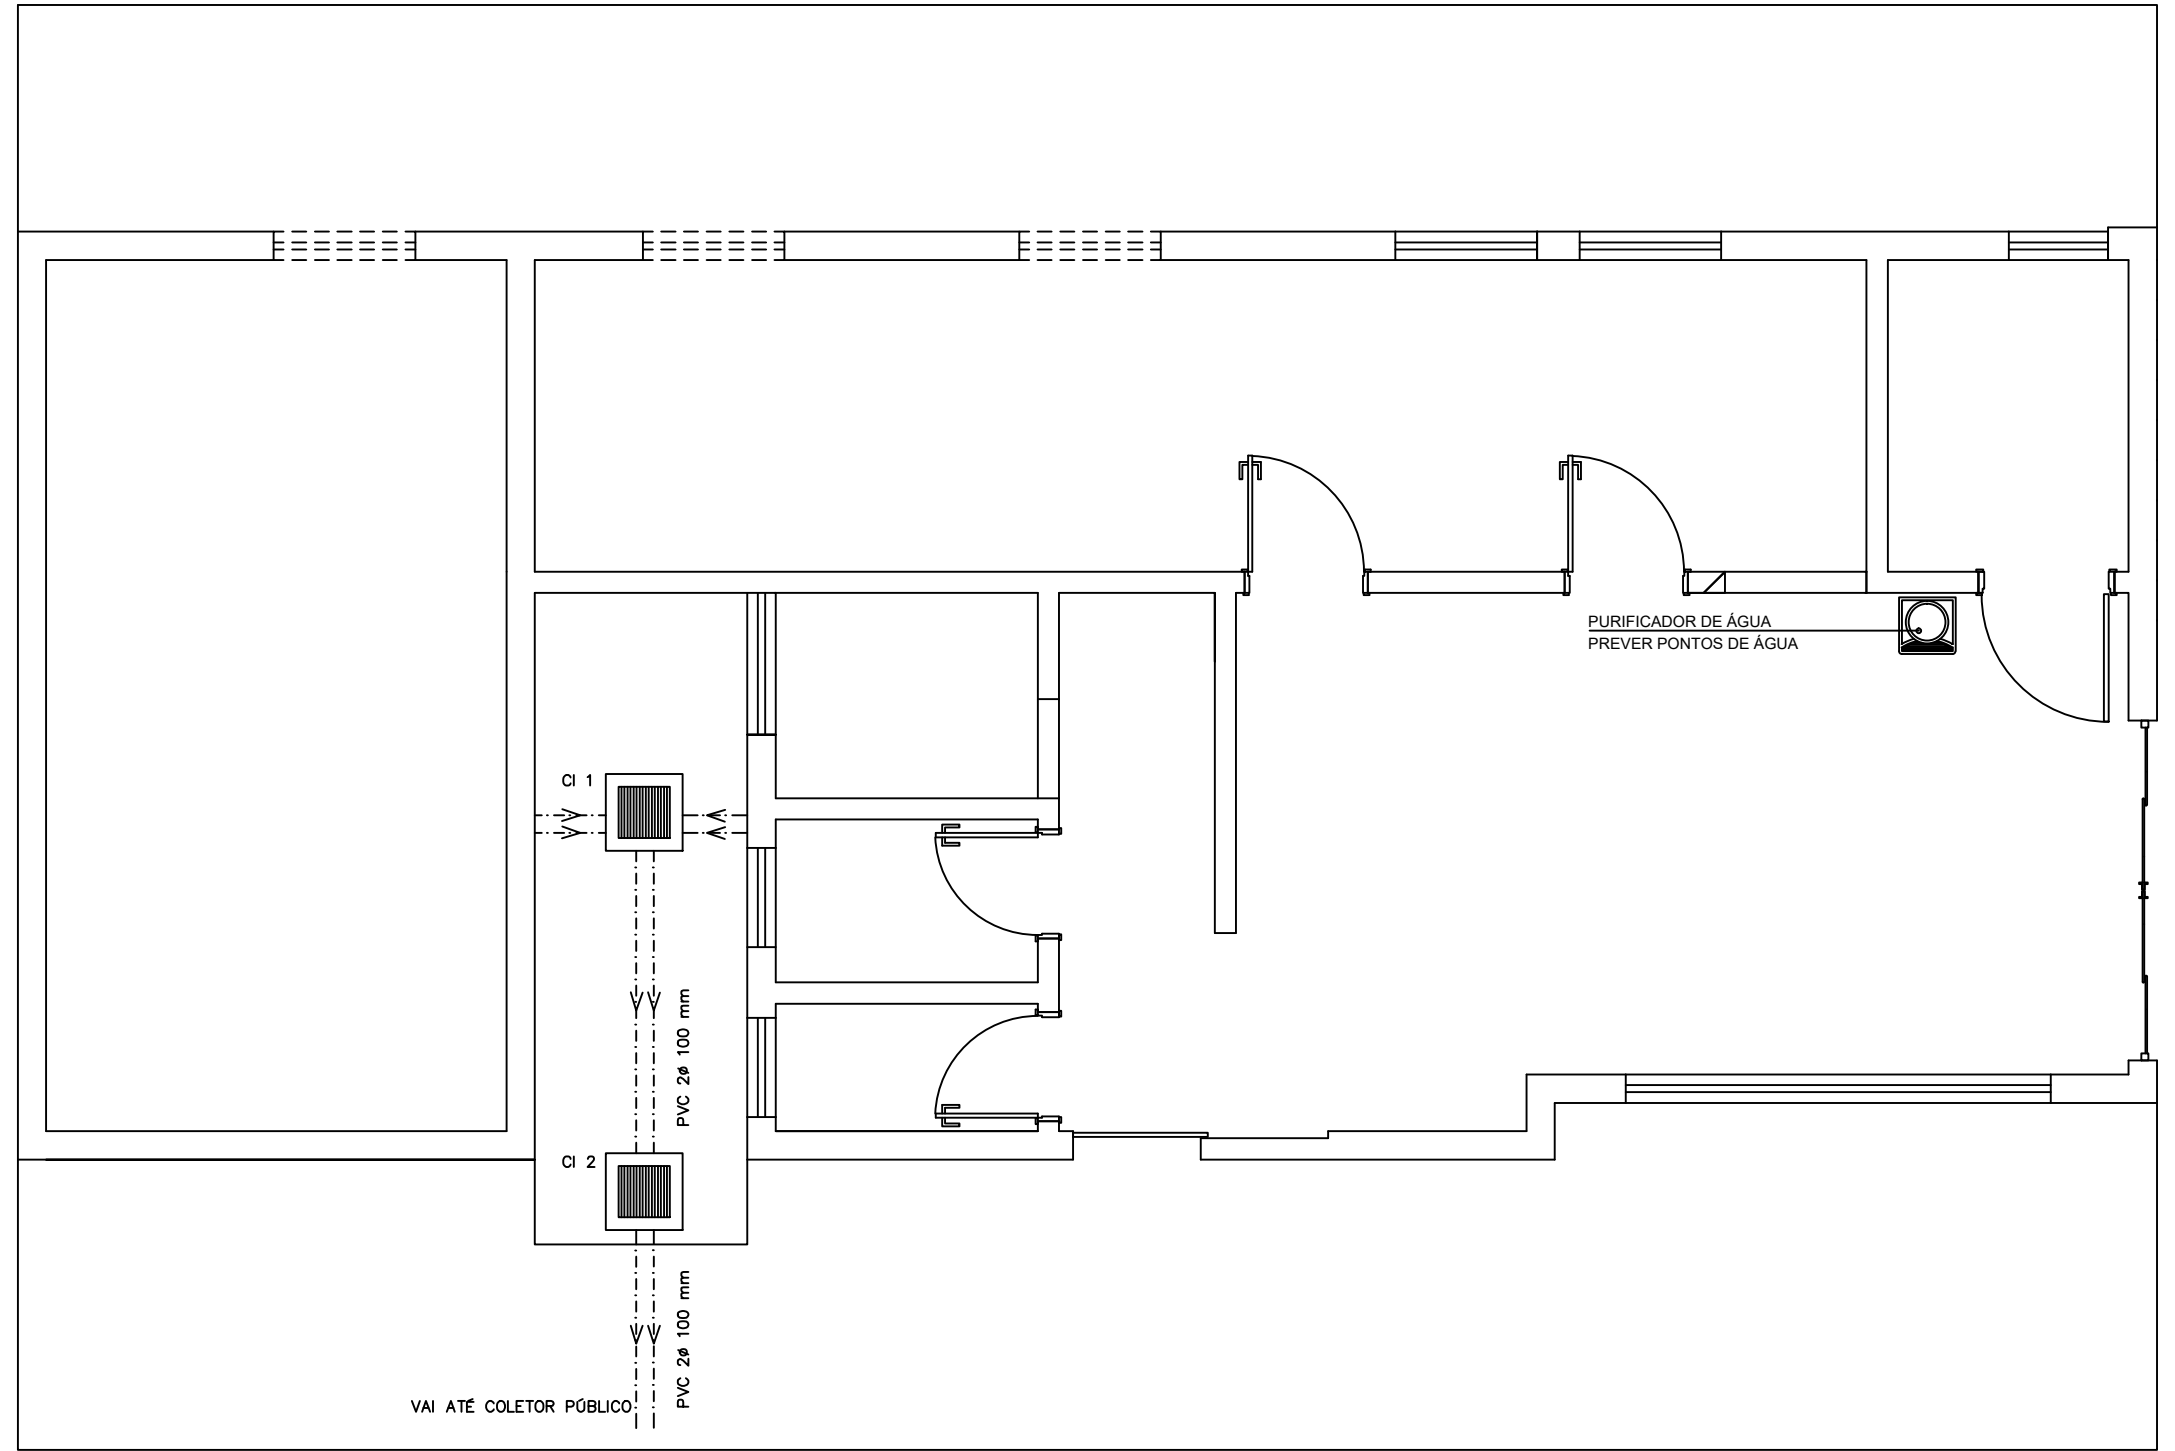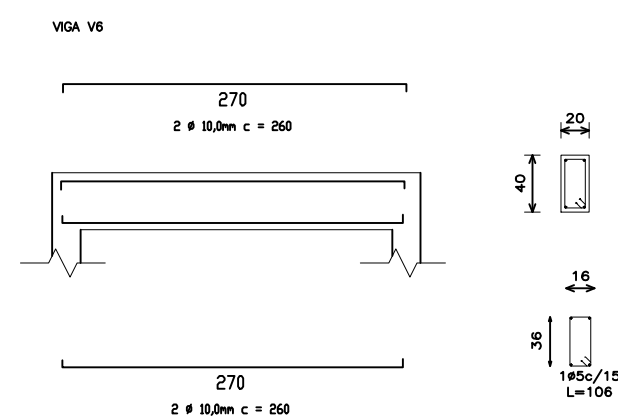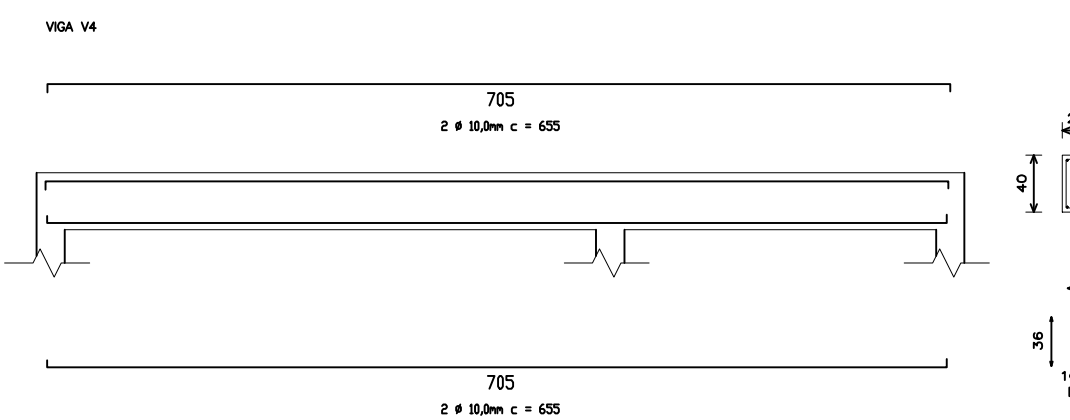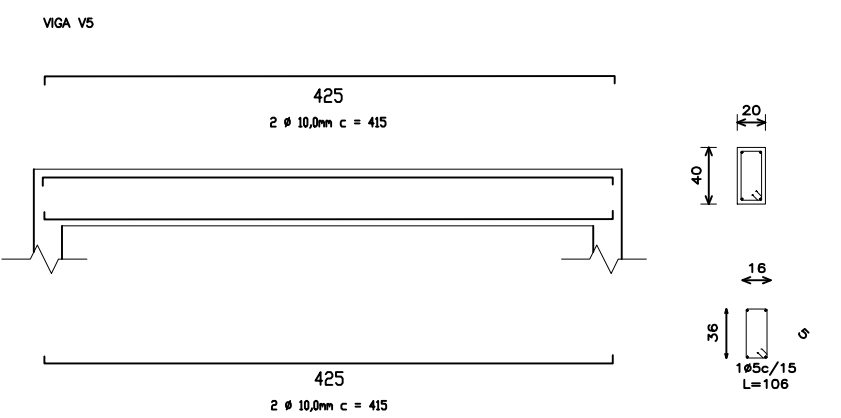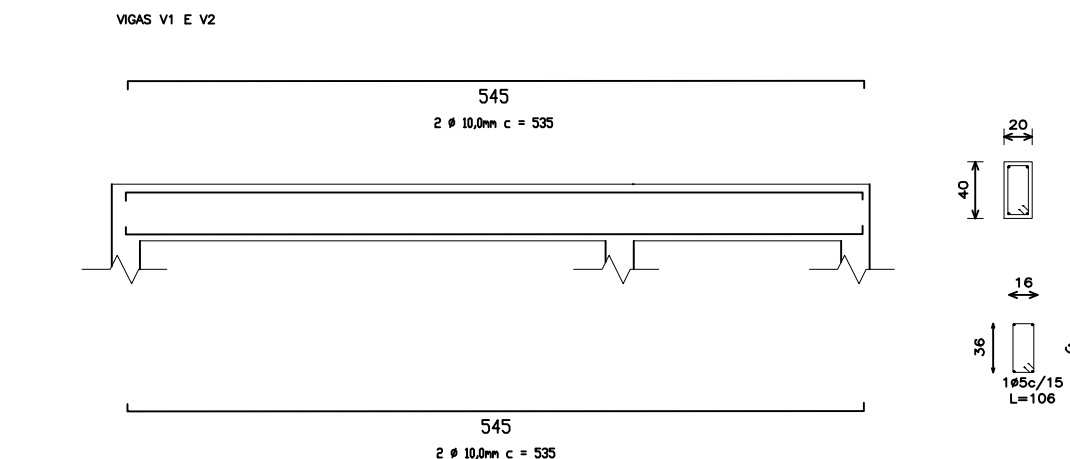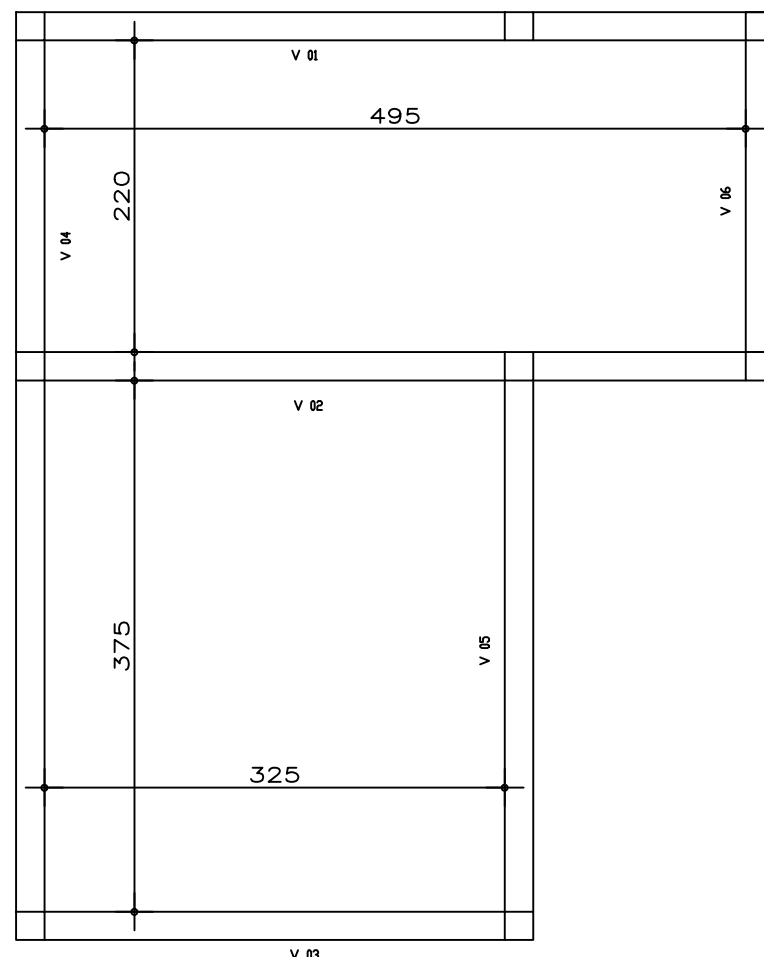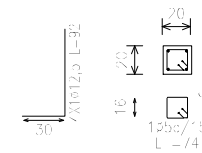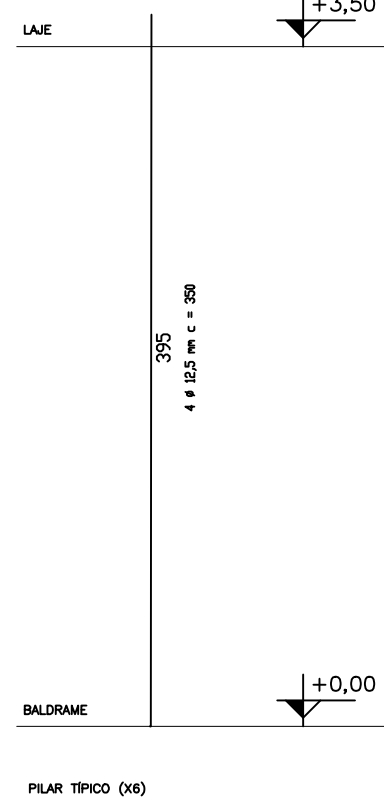

INSTALAÇÕES HIDROSSANITÁRIA E PLUVIAL
ESCALA:.....1/50

LEGENDA
CAIXA DE INSPEÇÃO

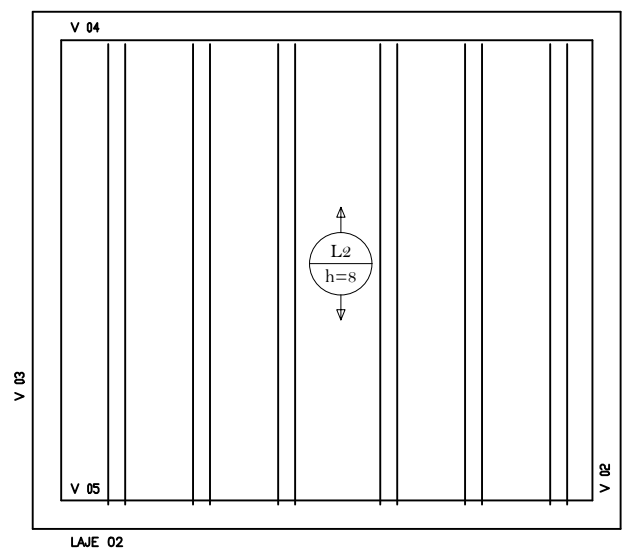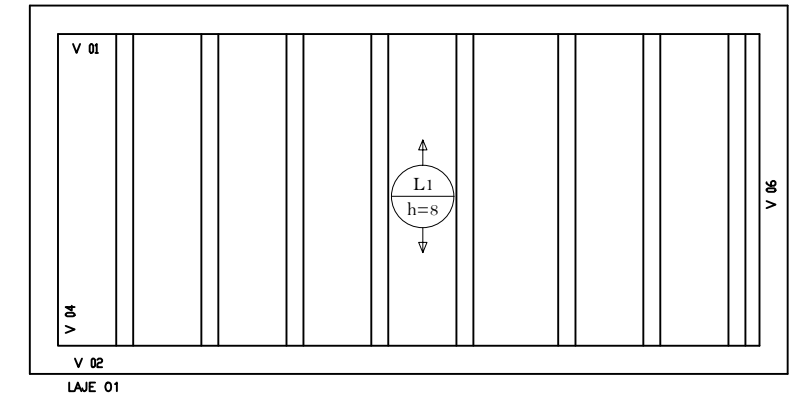

REQUERENTE	ÁREA AMPLIAÇÃO	28,24 M²	LOGOMARCA: 	
	ÁREA COBERTA	81,20 M²		
	Nº PAVIMENTOS	01		
PROJETO	RESPONSÁVEL TÉCNICO:		CREA:	
	_____ ARAN MONTEIRO CHIARINI		214.579/D	
	PROPRIETÁRIO:		CNPJ:	
	_____ MUNICÍPIO DE ESTIVA - MG		18.675.918/0001-04	
PROJETO	TÍTULO:			
	PROJETOS COMPLEMENTARES			
	CATEGORIA DE USO:			
	REFORMA E AMPLIAÇÃO DE FARMÁCIA MUNICIPAL			
	DETALHE:			
	VIGAS - PILARES - FUNDAÇÃO - INSTALAÇÕES - LAJES			
	ENDEREÇO DA OBRA:		QUADRA:	DATA:
RUA JOÃO PEDRO SIMÕES FILHO		X	29/08/2022	
BAIRRO:		LOTE:	FOLHA:	
CENTRO		X	02/02	
	CIDADE:			
	ESTIVA - MG			