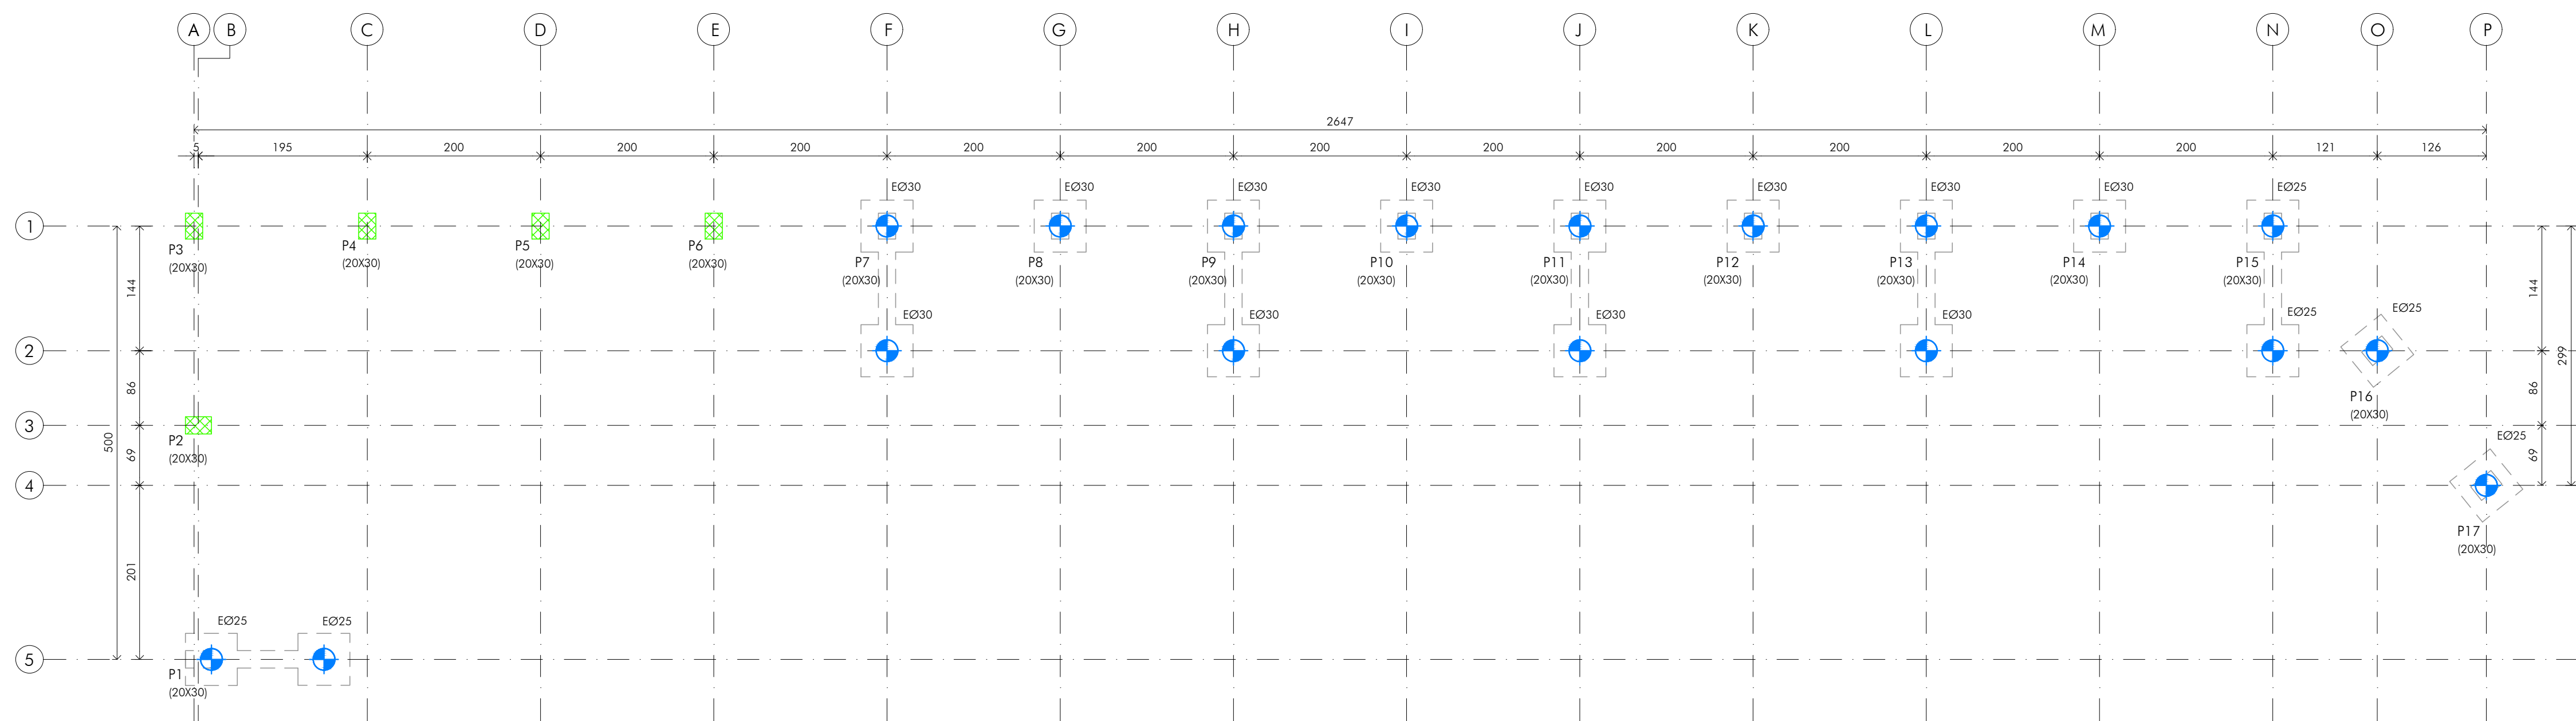
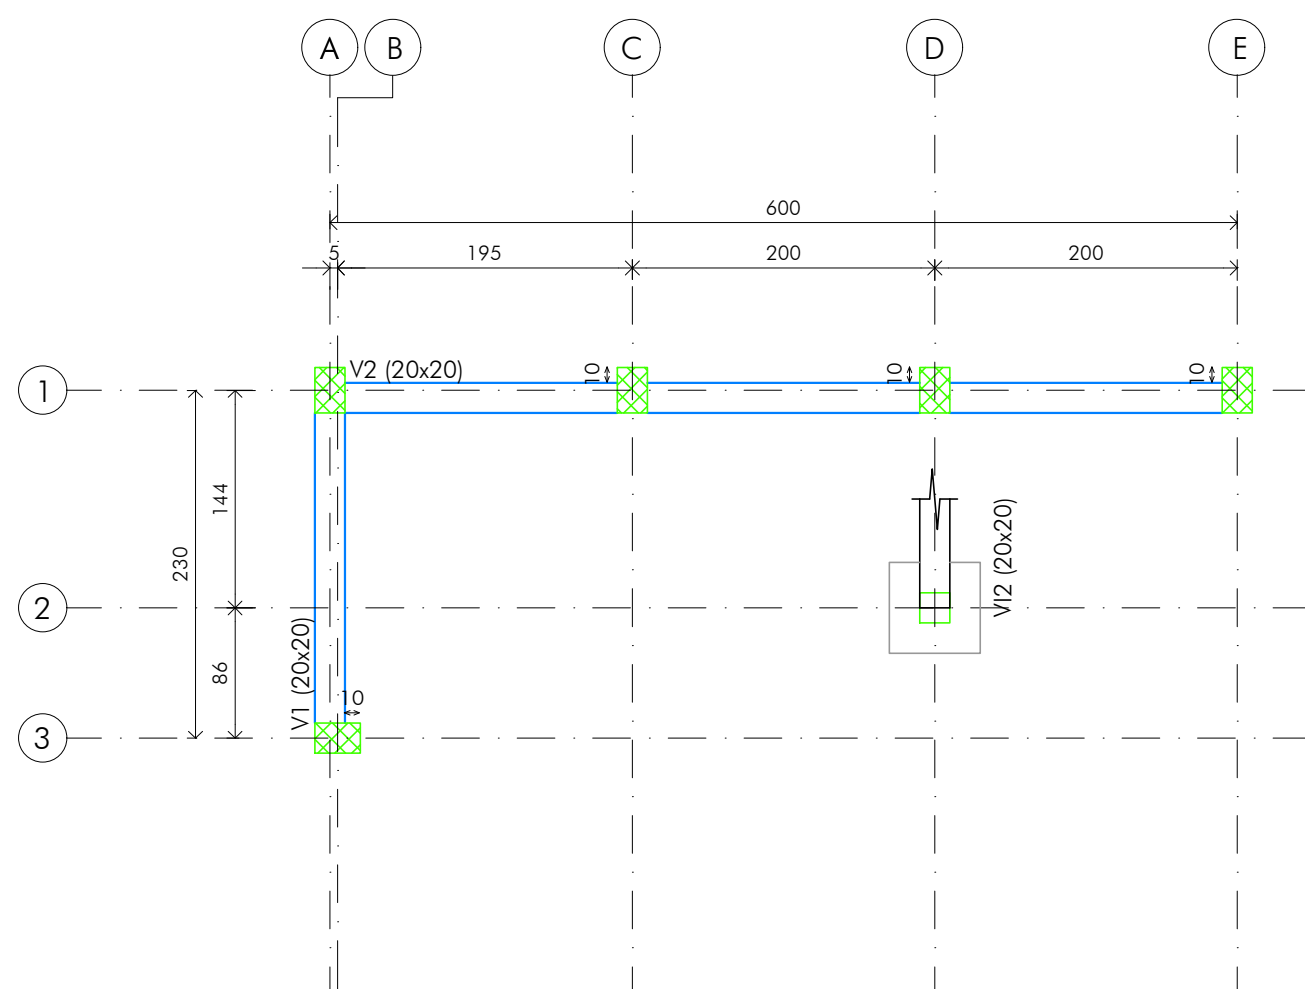
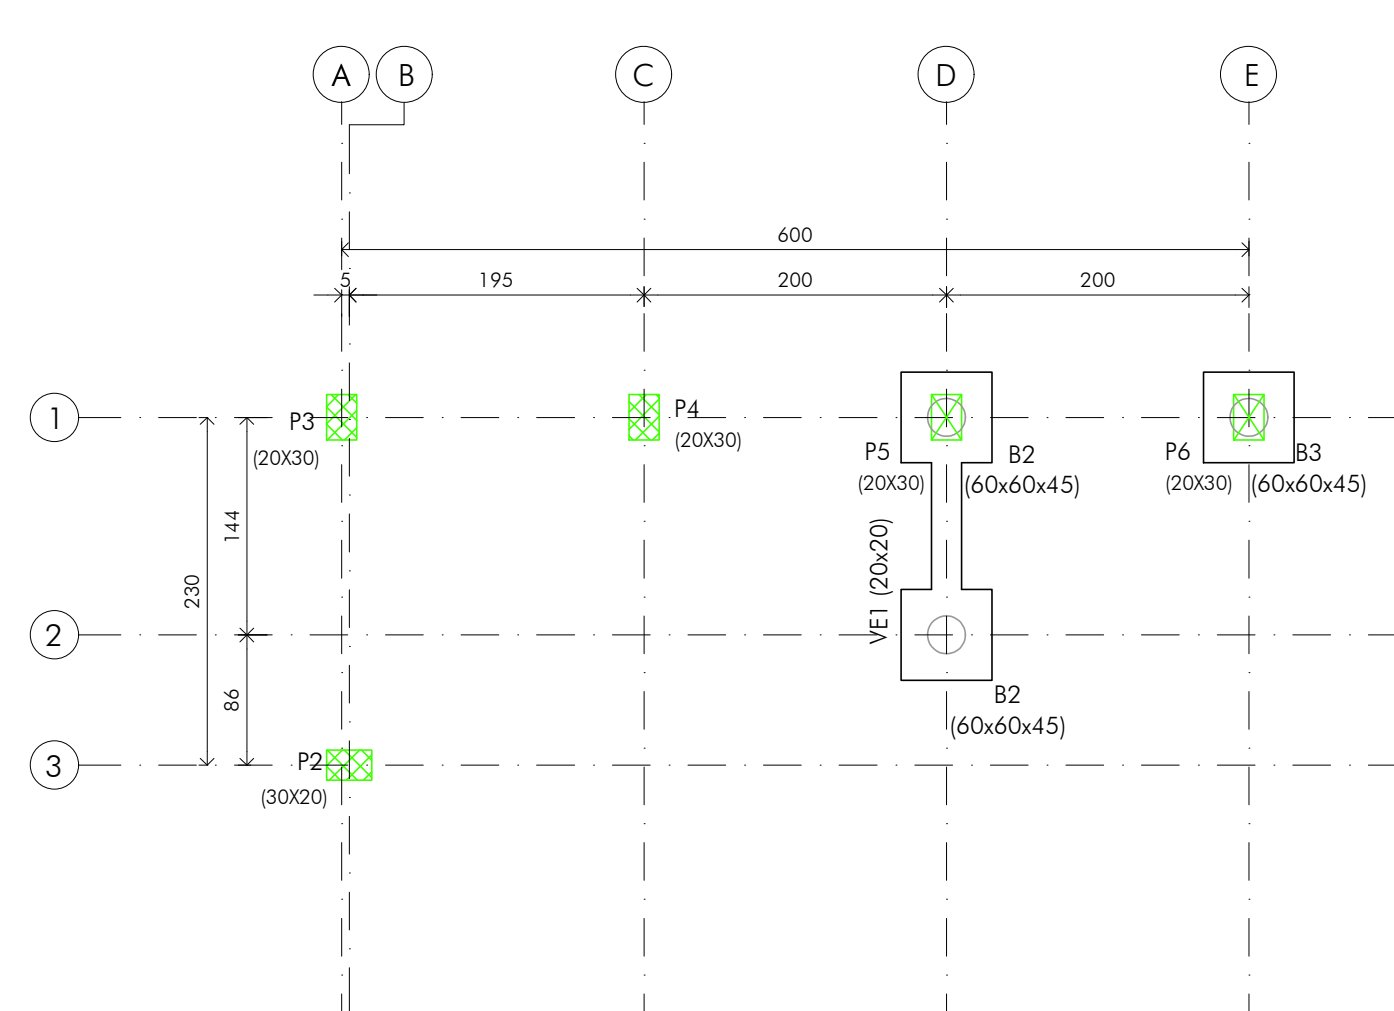
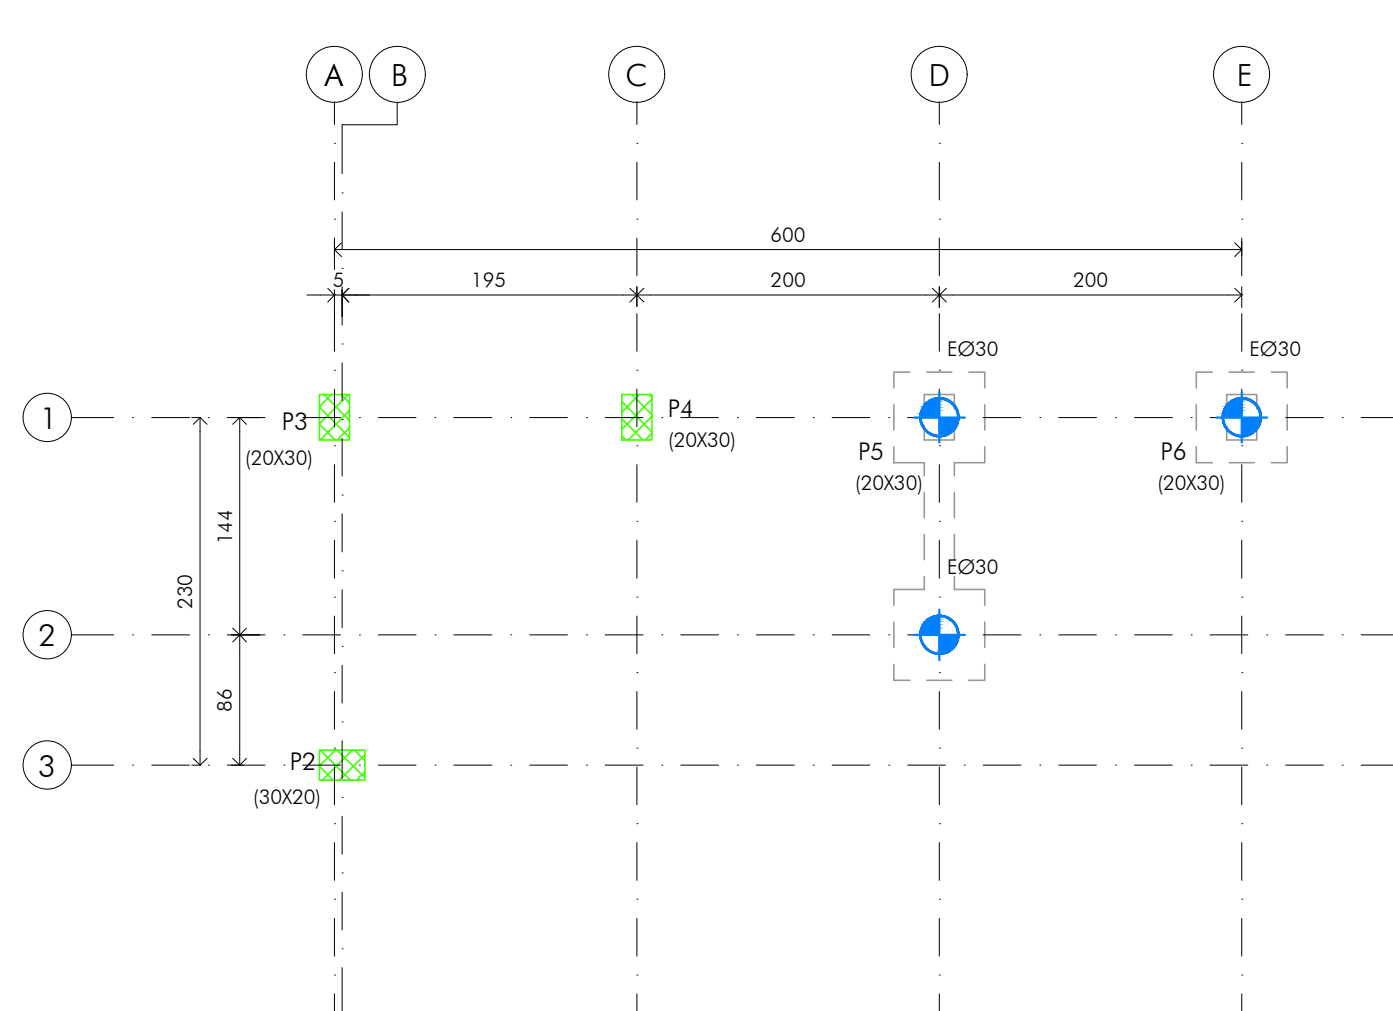
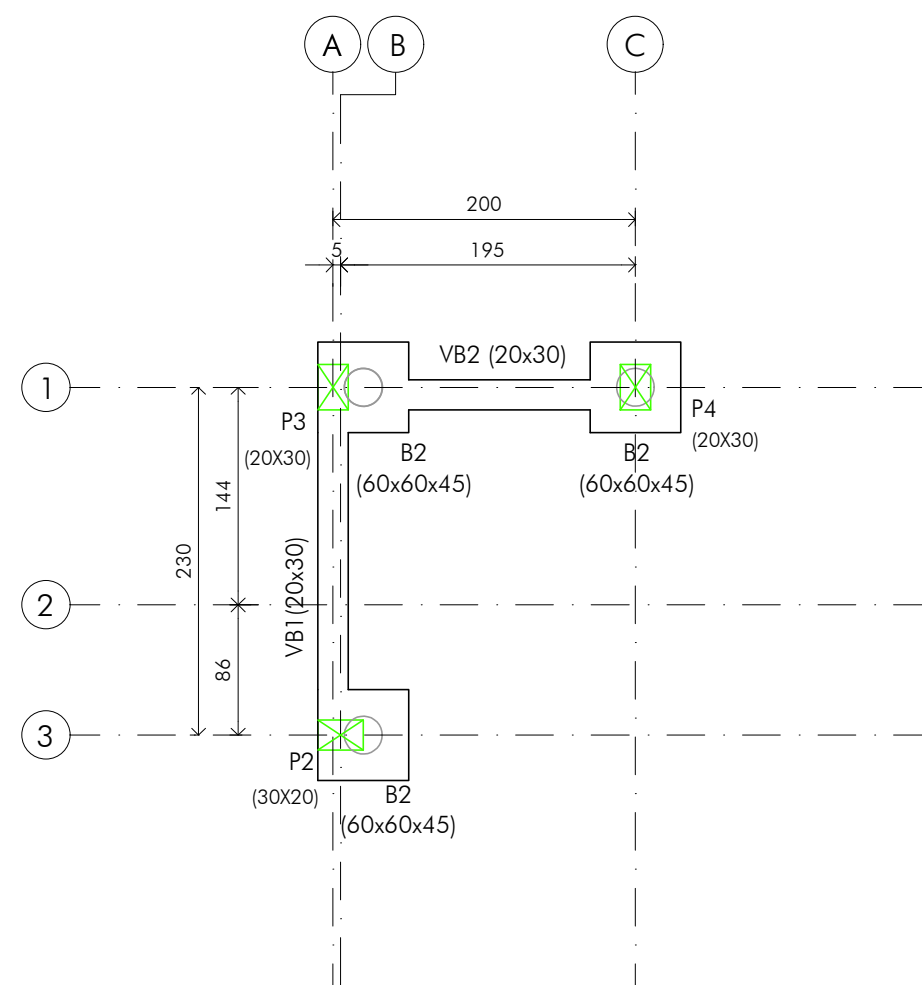
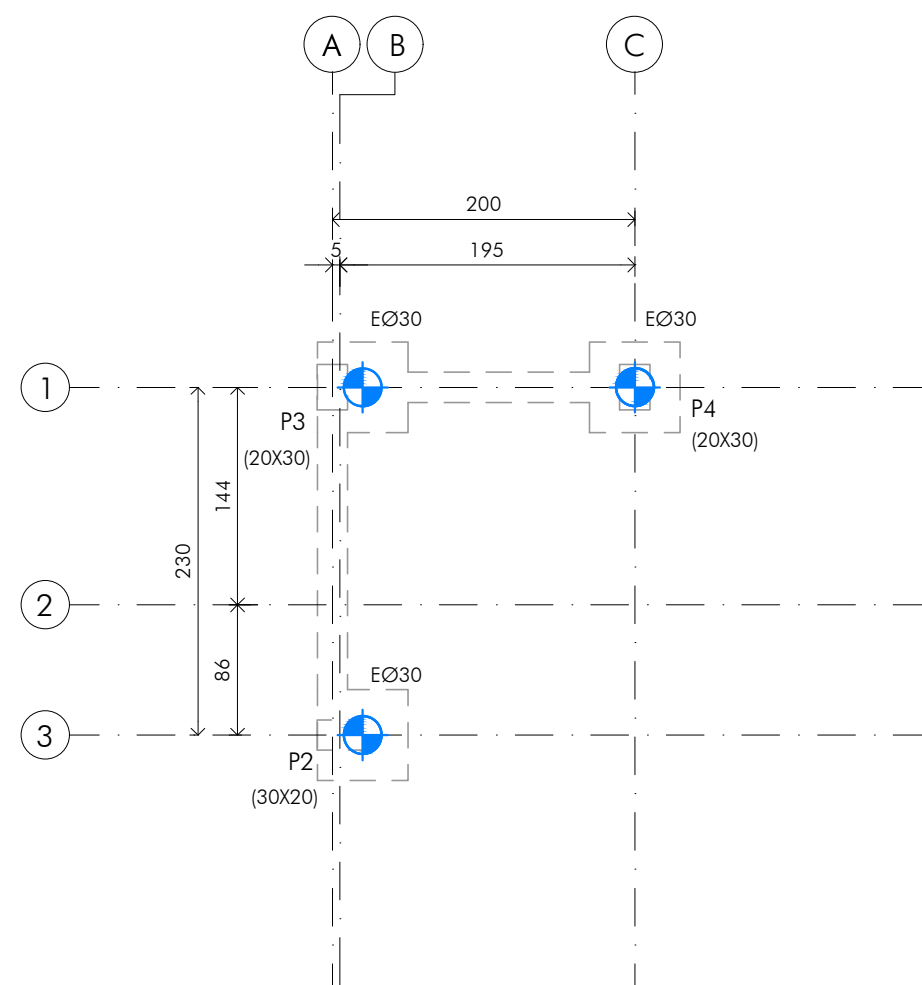


ESTE DESENHO É DE PROPRIEDADE DA "ICTHUS ENGENHARIA - CREA-MG PI: 51.236".
NÃO PODENDO SER COPIADO PARCIAL OU TOTALMENTE, NEM CEDIDO A TERCEIROS
SEM A PRÉVIA E DEVIDA AUTORIZAÇÃO.

[illegible]