



01 PLANTA DE FORMA - PILARES 1

NÍVEL -10 (TOPO PILARES 1)
ESCALA 1:50

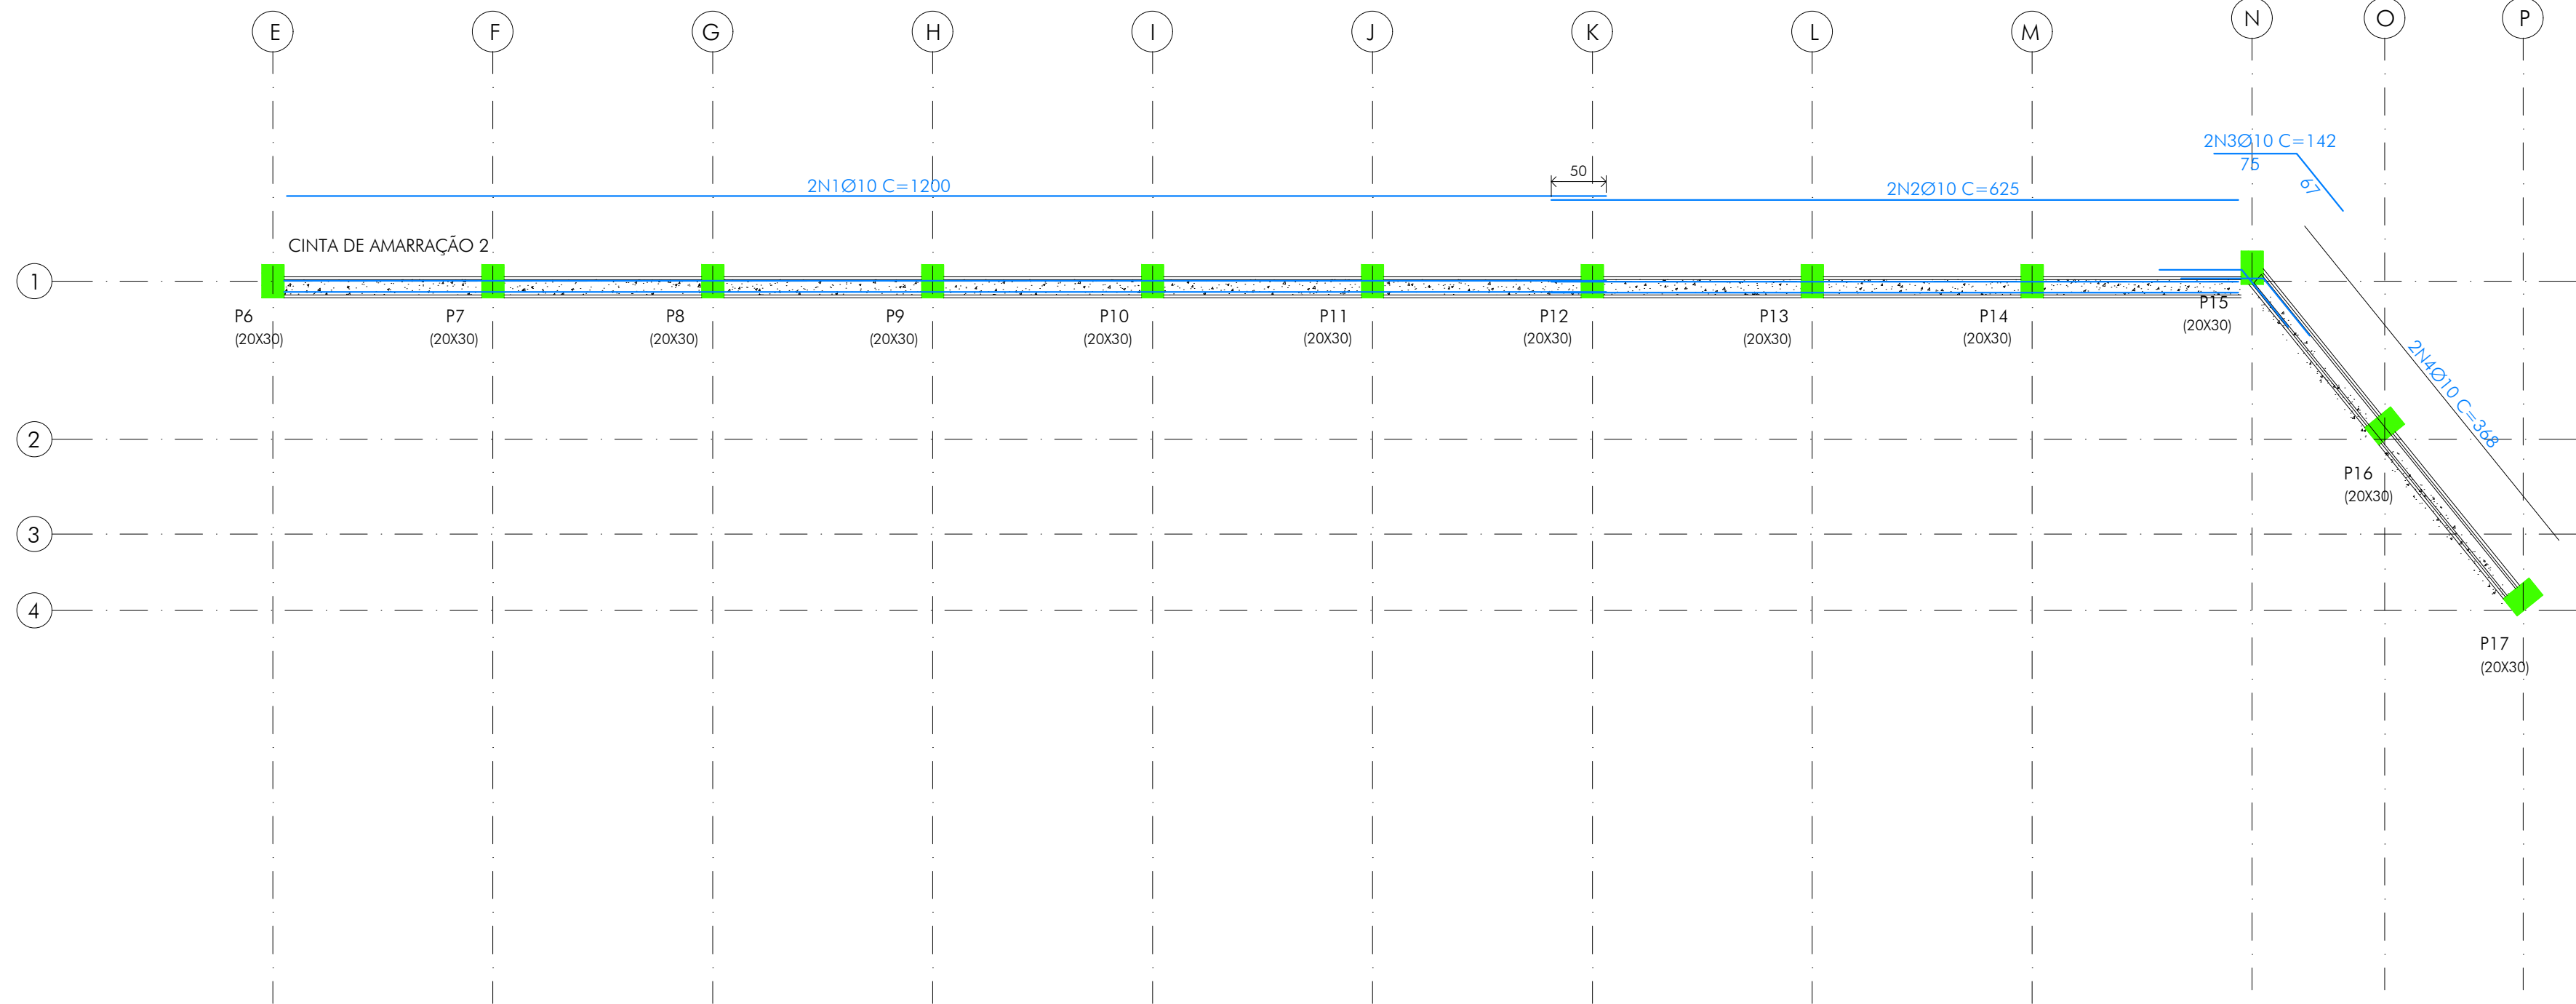


02 DETALHE 1

ESCALA 1:25

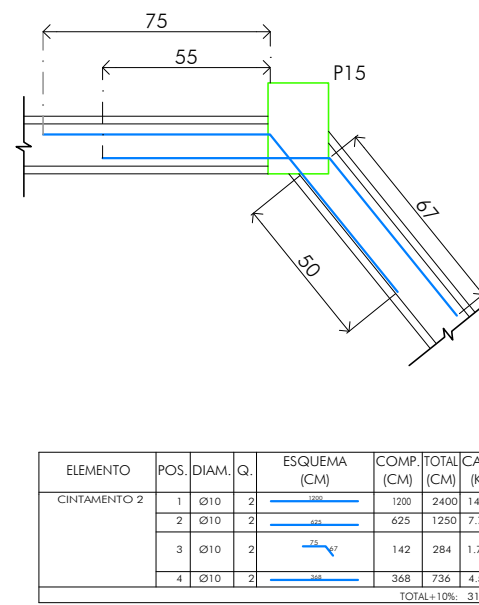


03 DETALHAMENTO - PILARES

NÍVEL -10 (TOPO PILARES 1)
ESCALA 1:20

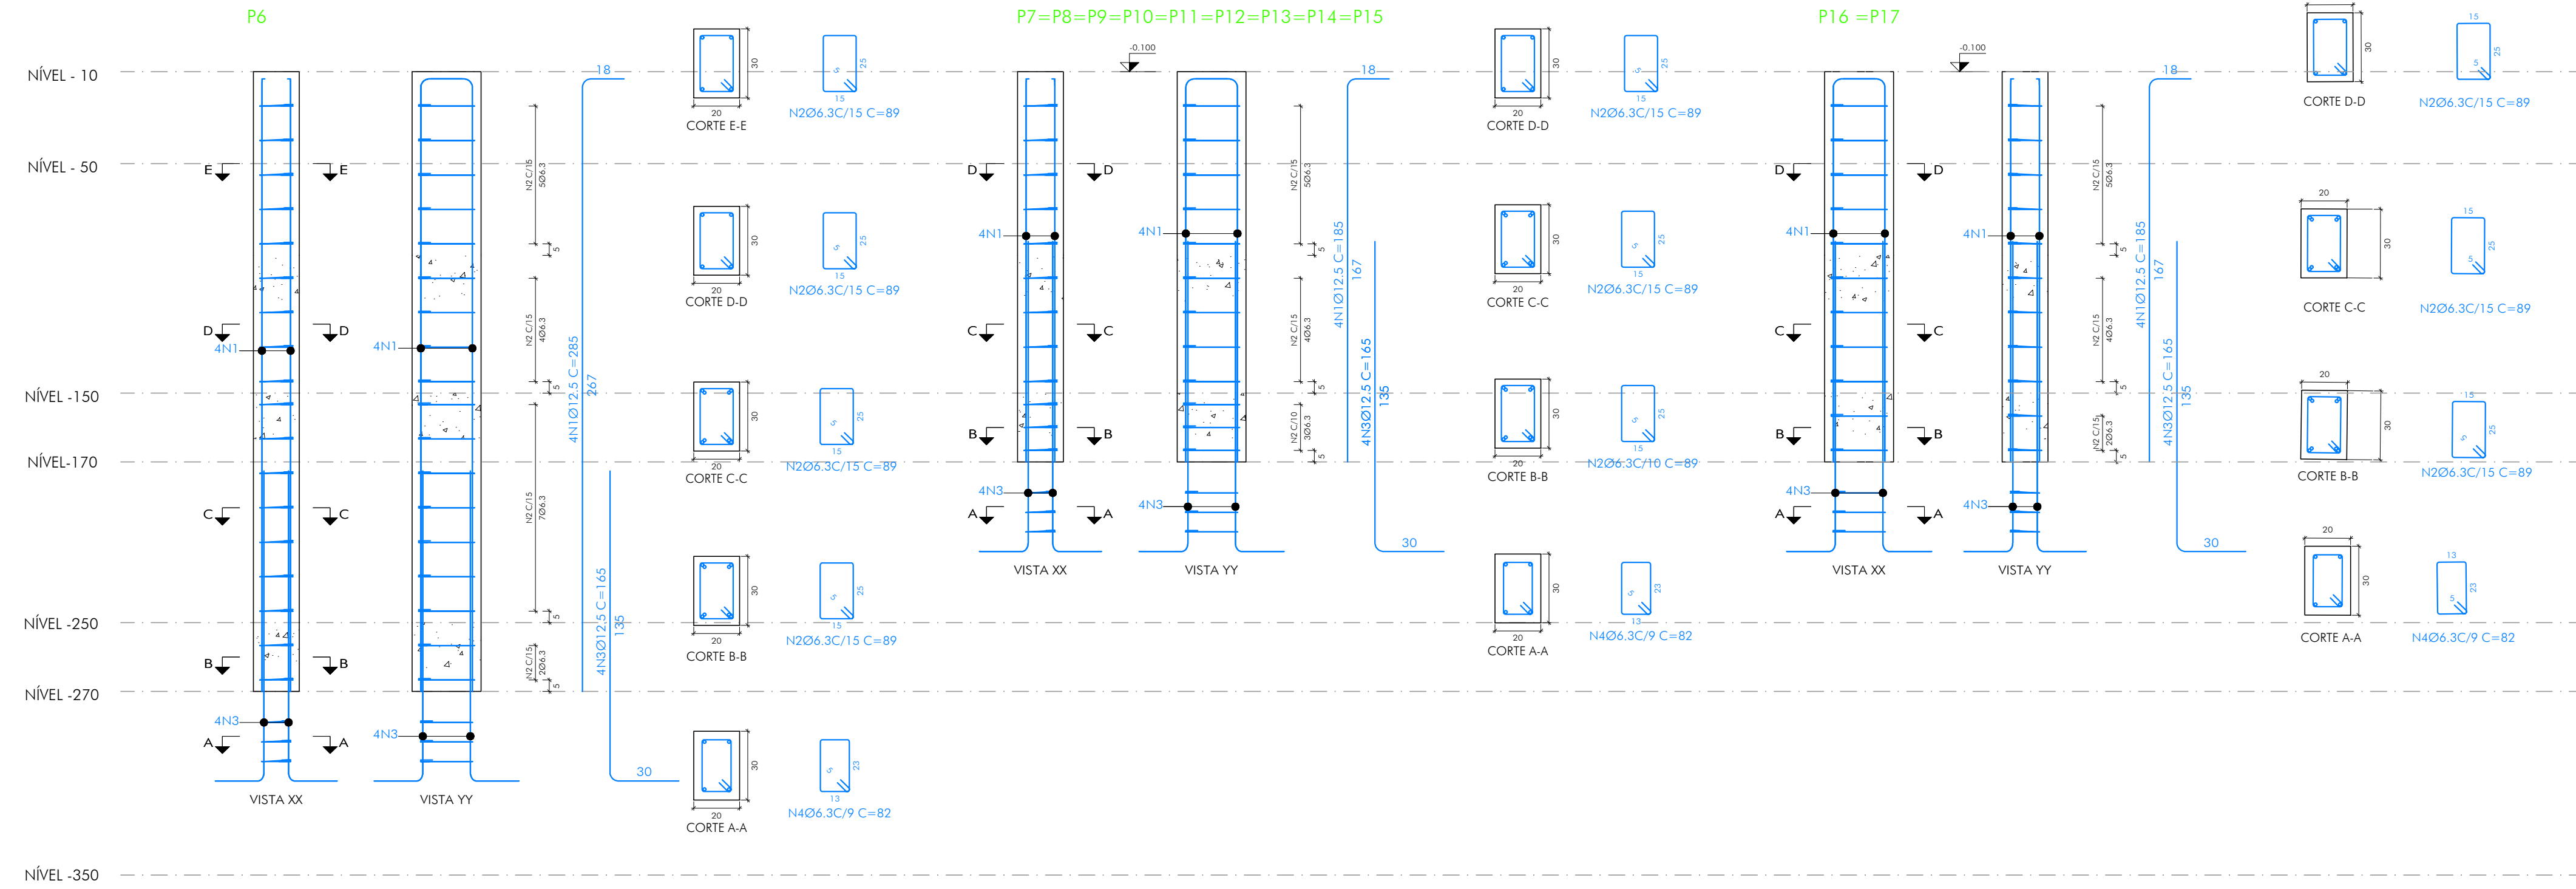

04 DETALHAMENTO - PILARES

NÍVEL -10 (TOPO PILARES 1)
ESCALA 1:20

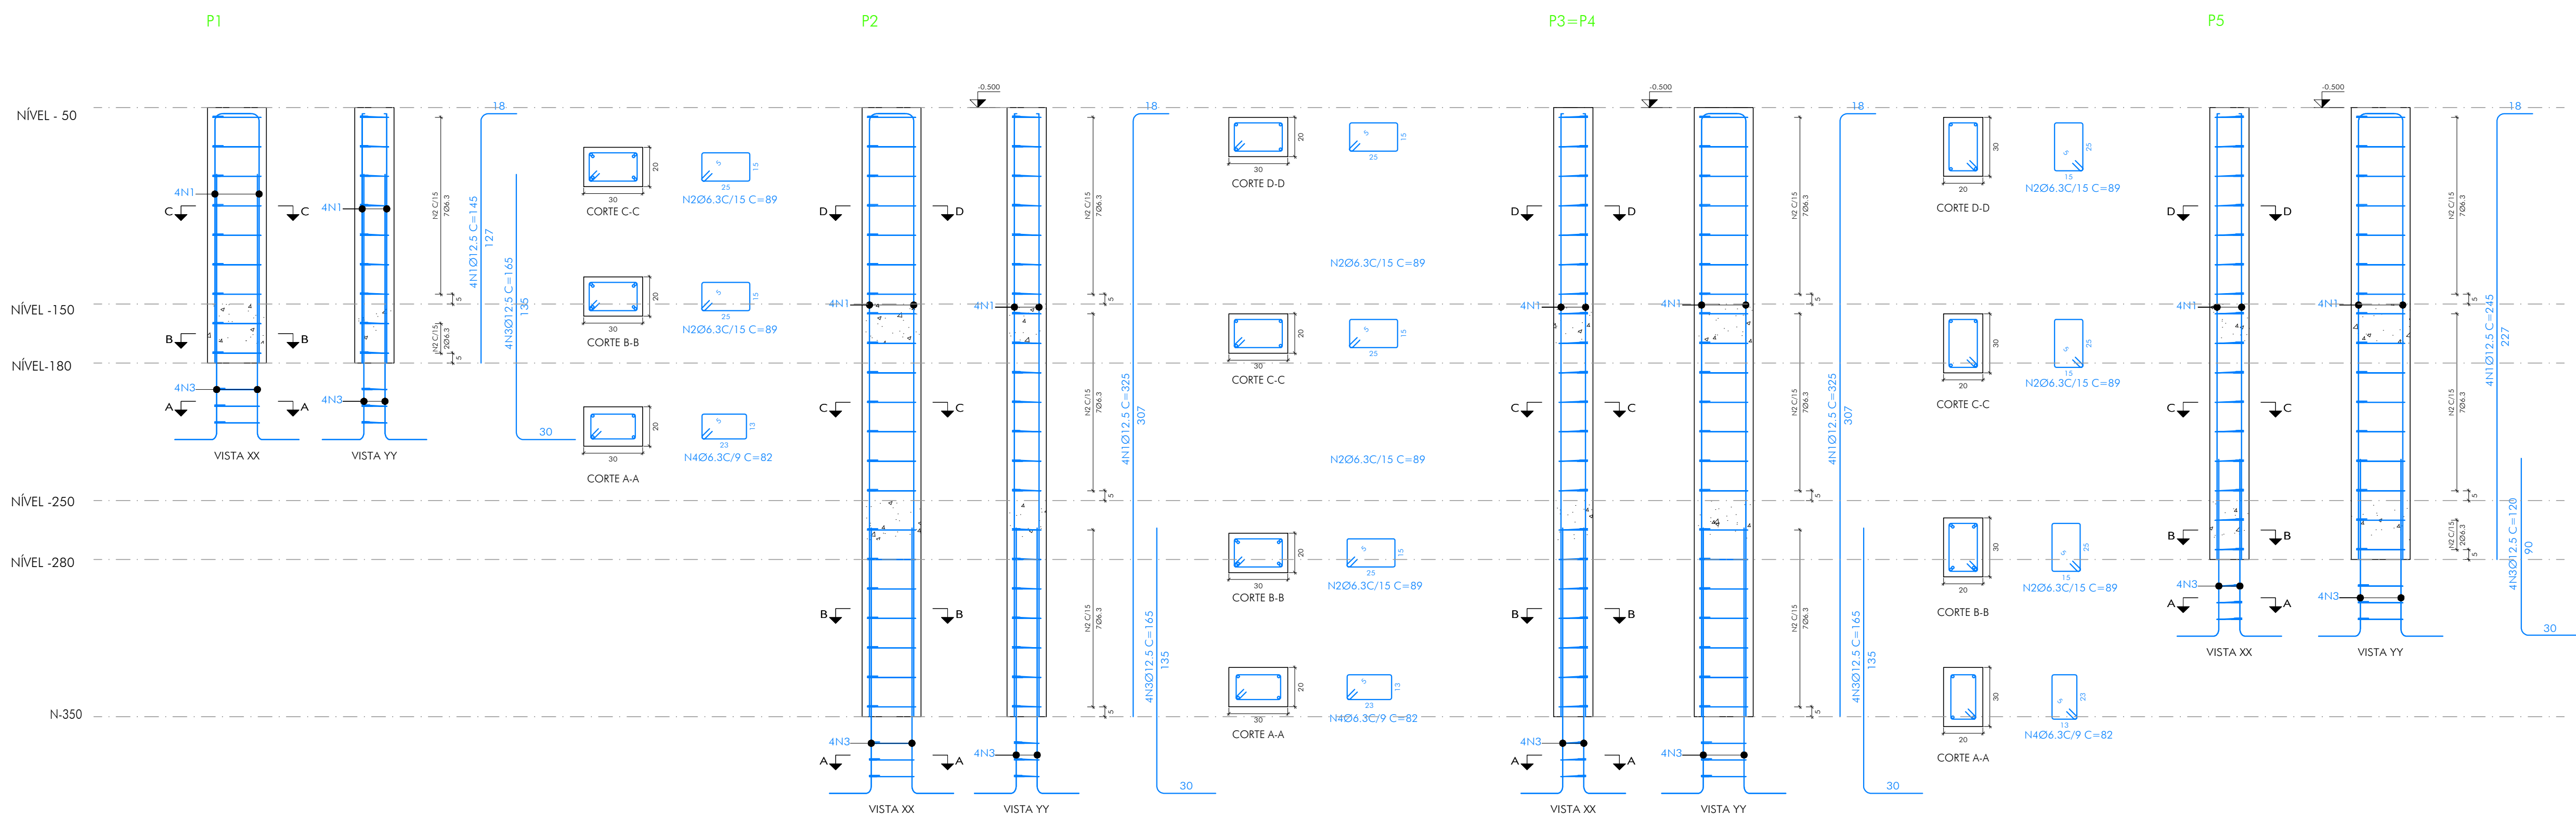

ELEMENTO	POS.	DIAM.	Q.	ESQUEMA (CM)	COMP. (CM)	TOTAL CA-50 (KG)	CA-60 (KG)
P1	1	Ø12.5	4		145	580	5.6
	2	Ø6.3	9		89	801	2.0
	3	Ø12.5	4		165	660	6.4
	4	Ø6.3	3		82	246	0.6
					TOTAL+10%		
P2	1	Ø12.5	4		325	1300	12.5
	2	Ø6.3	21		89	1869	4.6
	3	Ø12.5	4		165	660	6.4
	4	Ø6.3	3		82	246	0.6
					TOTAL+10%		
P3=P4	1	Ø12.5	4		325	1300	12.5
	2	Ø6.3	21		89	1869	4.6
	3	Ø12.5	4		165	660	6.4
	4	Ø6.3	3		82	246	0.6
					TOTAL+10%		
P5	1	Ø12.5	4		245	980	9.4
	2	Ø6.3	16		89	1424	3.5
	3	Ø12.5	4		120	480	4.6
	4	Ø6.3	3		82	246	0.6
					TOTAL+10%		

ELEMENTO	POS.	DIAM.	Q.	ESQUEMA (CM)	COMP. (CM)	TOTAL CA-50 (KG)	CA-60 (KG)
P6	1	Ø12.5	4		285	1140	11.0
	2	Ø6.3	18		89	1602	3.9
	3	Ø12.5	4		165	660	6.4
	4	Ø6.3	3		82	246	0.6
					TOTAL+10%		
P7=P8=P9=P10=P11 P12=P13=P14=P15	1	Ø12.5	4		185	740	7.1
	2	Ø6.3	12		89	1068	2.6
	3	Ø12.5	4		165	660	6.4
	4	Ø6.3	3		82	246	0.6
					TOTAL+10%		
P16=P17	1	Ø12.5	4		185	740	7.1
	2	Ø6.3	11		89	979	2.4
	3	Ø12.5	4		165	660	6.4
	4	Ø6.3	3		82	246	0.6
					TOTAL+10%		
					Ø6.3	61.6	0.0
					Ø12.5	273.5	0.0
					TOTAL	335.1	0.0

QUADRO REVISÕES:

REVISÃO	REFERÊNCIA	DESCRIÇÃO	DATA	APROVAÇÃO
1				
2				
ANCORAGEM:

COMP. ANCORAGEM RETA E COM GANCHO	ACO CASB
F _{td} =25.0MPa	ACO CASB
Ø(mm)	Ø(mm)
5.0	21.0
6.3	28.1
8.0	35.1
10.0	42.1
12.5	50.1
16.0	70.1
20.0	84.2

CONCRETO:

CONCRETO EM OBRA	RESISTÊNCIA	F _{ck} (MPa)



LEGENDA:

Ø10	Ø12.5	Ø16	Ø20

