


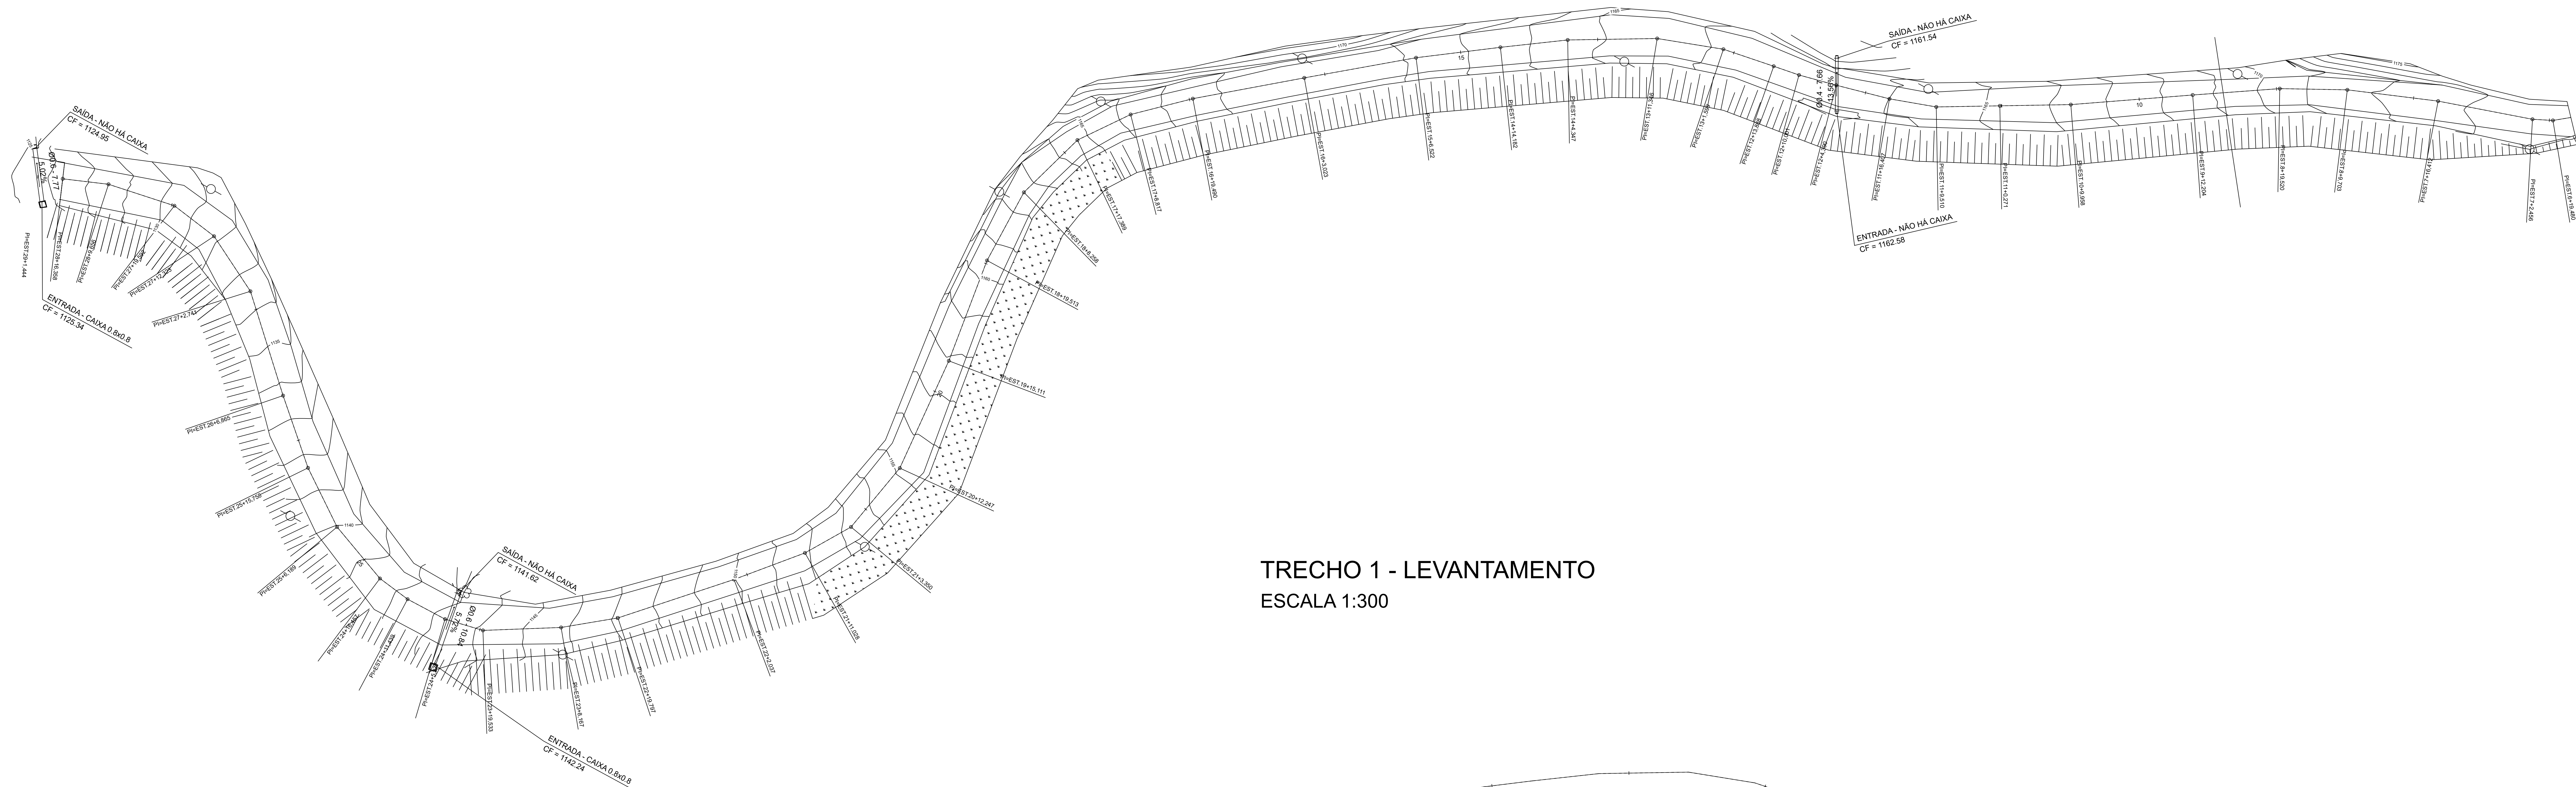


TRECHO 1 - LEVANTAMENTO
ESCALA 1:300




EIXO DA VIA - TRECHO 1 = 336,36 m

TRECHO 1 - EIXO DA VIA
ESCALA 1:300

PREFEITURA MUNICIPAL DE ESTIVA Secretaria Municipal de Obras		
TÍTULO: PROJETO DE CALÇAMENTO ESTRADA MUNICIPAL COM BLOQUETES ESTRADA ESV - 670 BARRIO PANTANO DOS TEODOROS		
PROPRIETÁRIO:	APROVAÇÕES:	
VAGNER ABILIO BELIZARDI 015 3.986.660 MUNICÍPIO DE ESTIVAMG CPF: 18.075.918/0001-04		
RESPONSÁVEL TÉCNICO:	Assinado de forma digital por JOAQUIM FRANCISCO PEREIRA:39700623653 Data: 2025.04.01 11:22:28-0302 JOAQUIM FRANCISCO PEREIRA CREA MG 40.914/D	
ÁREA TOTAL TRECHO 1: 2.304,94 m²		
DATA: 27/03/2025	FOLHA:	01/03

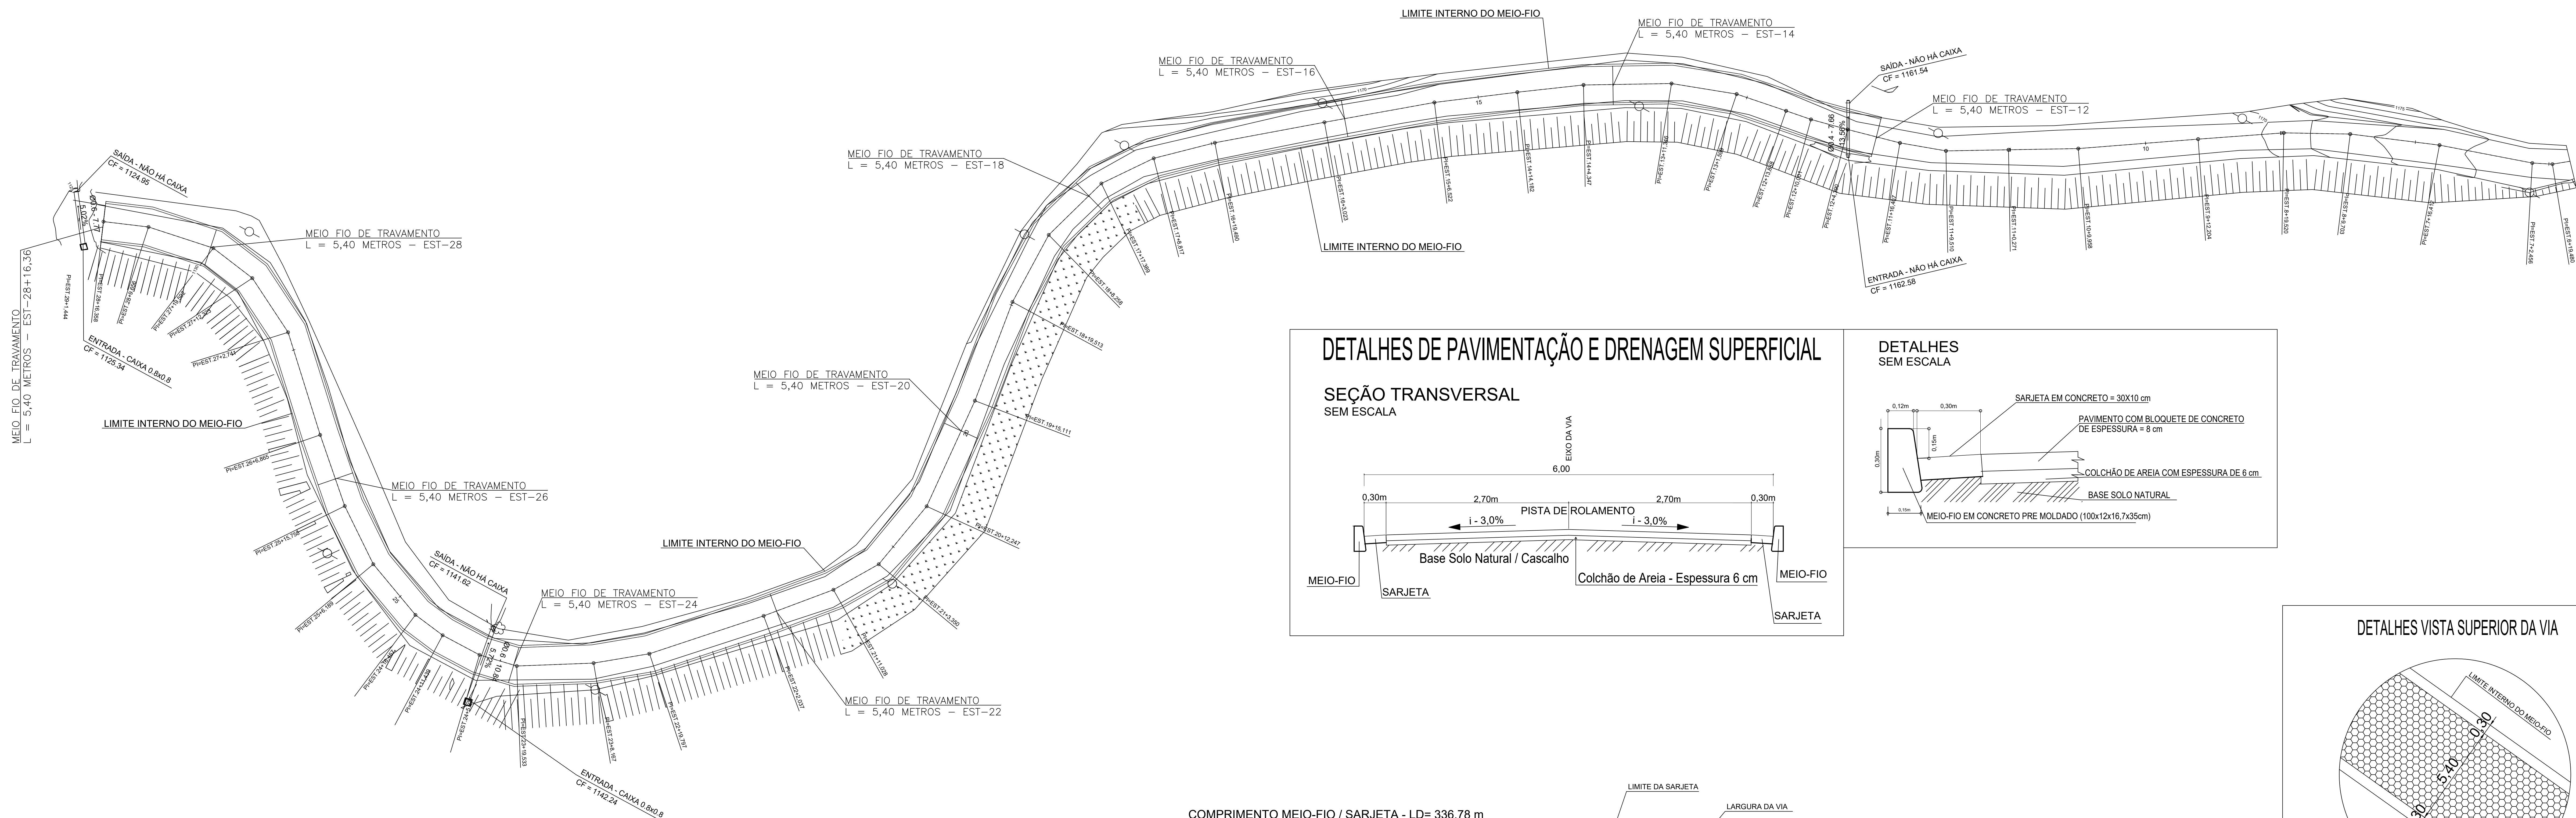


TRECHO 1 - LANÇAMENTO MEIO-FIO E SARJETA
ESCALA 1:300

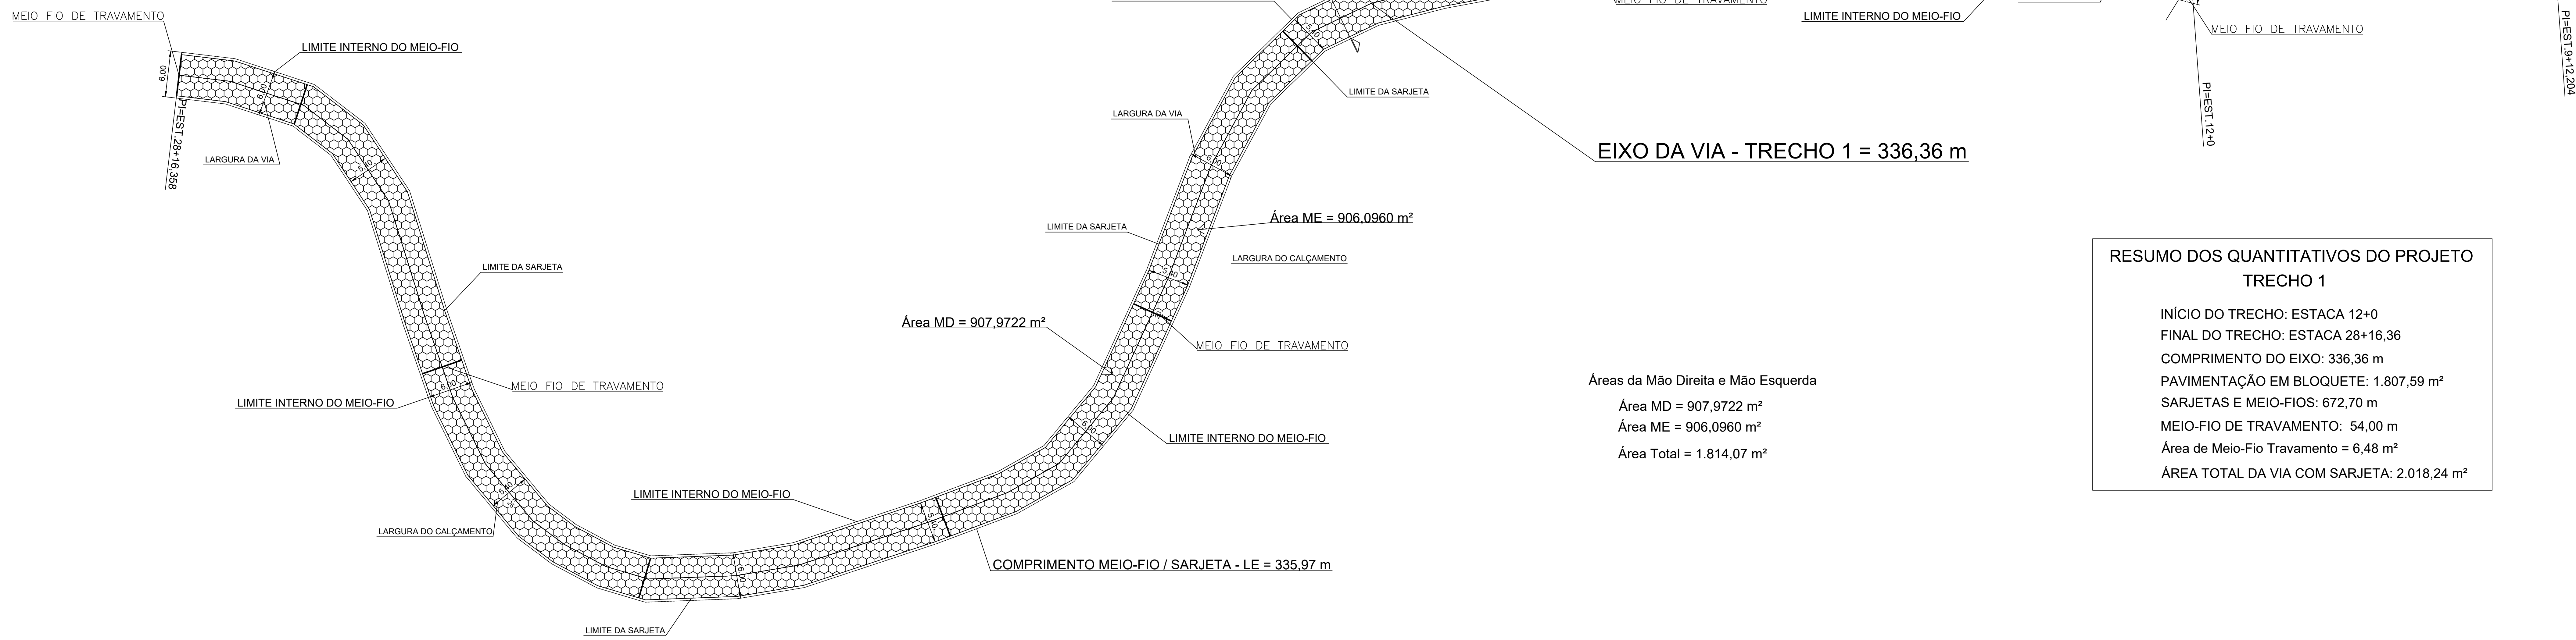


TRECHO 1 - DIMENSÕES E CÁLCULO DE ÁREAS (CAD)
ESCALA 1:300

DETALHES DE PAVIMENTAÇÃO E DRENAGEM SUPERFICIAL


SEÇÃO TRANSVERSAL
SEM ESCALA

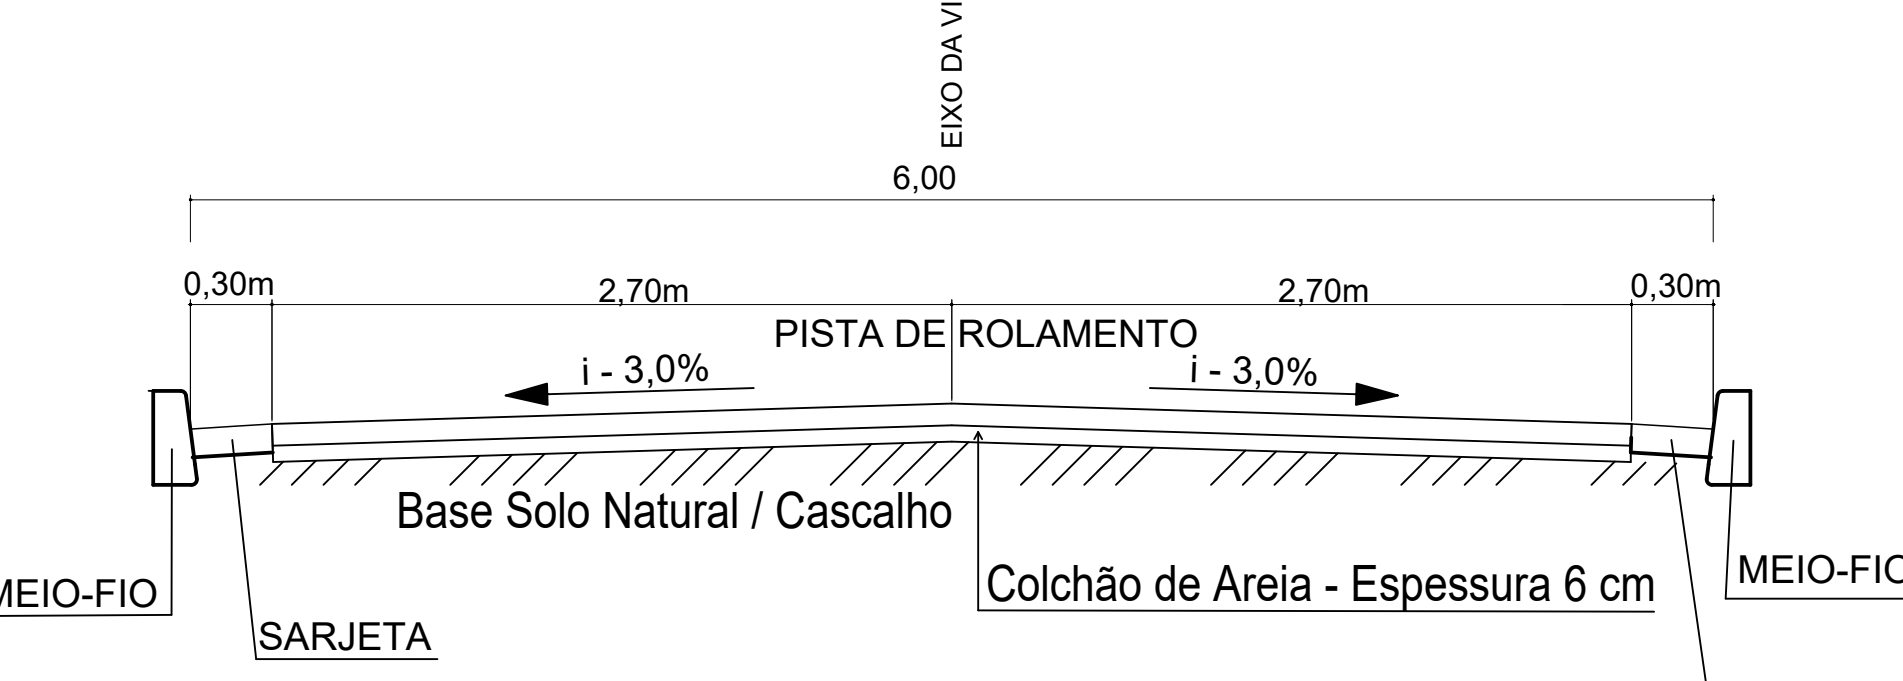

DETALHES
SEM ESCALA

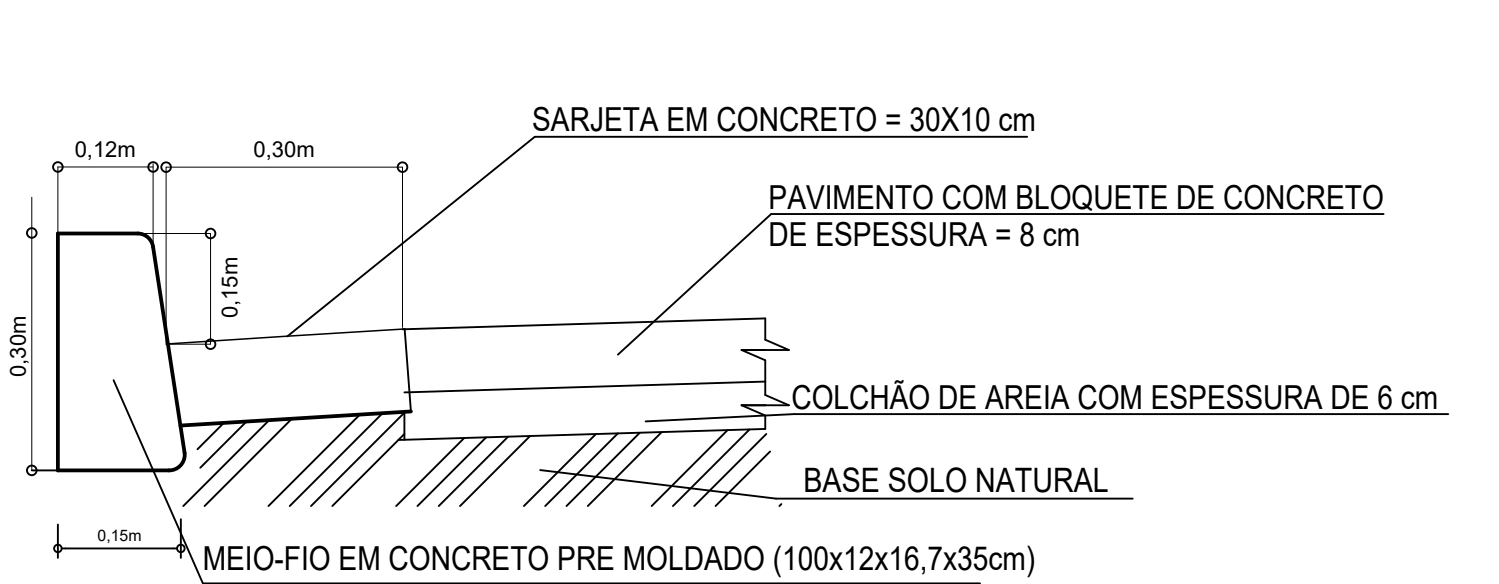

DETALHES VISTA SUPERIOR DA VIA

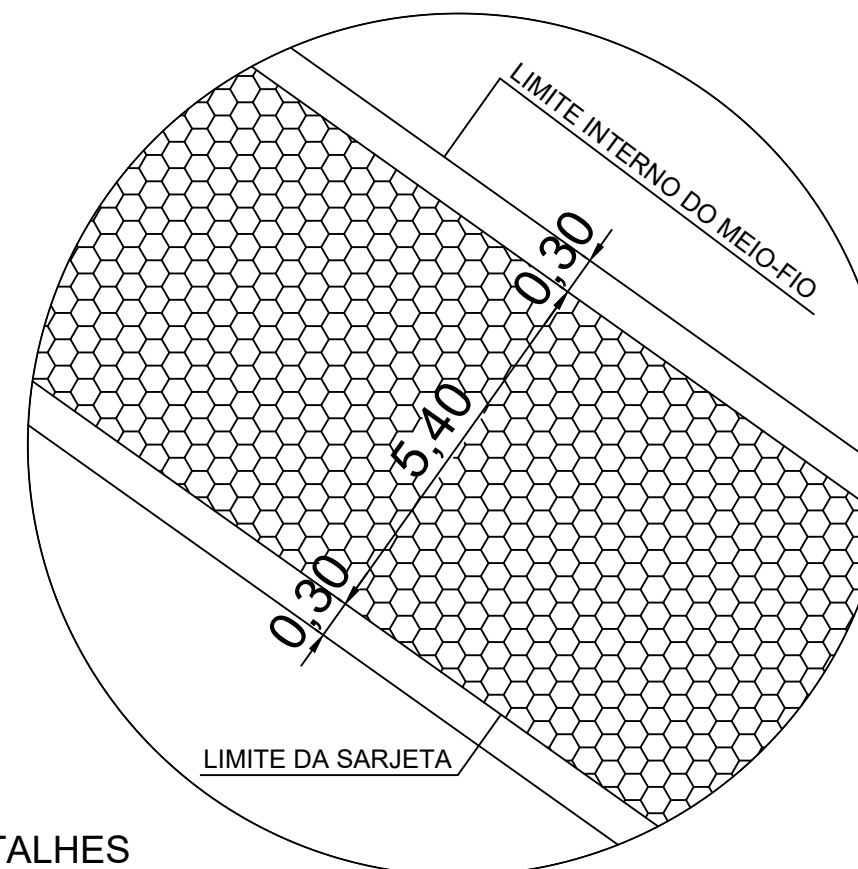

RESUMO DOS QUANTITATIVOS DO PROJETO
TRECHO 1 + TRECHO 2


COMPRIMENTO DOS EIXOS: 533,99m
PAVIMENTAÇÃO EM BLOQUETE: 2.870,88 m²
SARJETAS E MEIO-FIOS: 1.068,00 m
MEIO-FIO DE TRAVAMENTO: 81,00 m
Área de Meio-Fio Travamento = 9,72 m²
ÁREA TOTAL DA VIA COM SARJETA: 3.203,23 m²

SARJETAS E MEIO-FIOS: 1.068,02 m


ESTIMATIVAS PARA ORÇAMENTO
SARJETAS E MEIO-FIOS TRECHO RETO: 534,01 m
SARJETAS E MEIO-FIOS TRECHO CURVO: 534,01 m

PREFEITURA MUNICIPAL DE ESTIVA
Secretaria Municipal de Obras


TÍTULO: PROJETO DE CALÇAMENTO ESTRADA MUNICIPAL COM BLOQUETES ESTRADA ESV - 970 BAIRRO PANTANO DOS TEBEDORES	
PROPRIETÁRIO: VAGNER ABILIO BELIZARIO15 32866607 MUNICÍPIO DE ESTIVAS CNPJ: 18.075.918/0001-04	APROVAÇÕES:
RESPONSÁVEL TÉCNICO: JOAQUIM FRANCISCO PEREIRA 3970062365 3 Assinado de forma digital por JOAQUIM FRANCISCO PEREIRA 3970062365 Data: 2025.04.14 10:28:38 -03'00' JOAQUIM FRANCISCO PEREIRA CREA MG 40.914/D	ÁREA TOTAL TRECHO 1: 2.018,24 m² DATA: 27/03/2025 FOLHA: 02/03

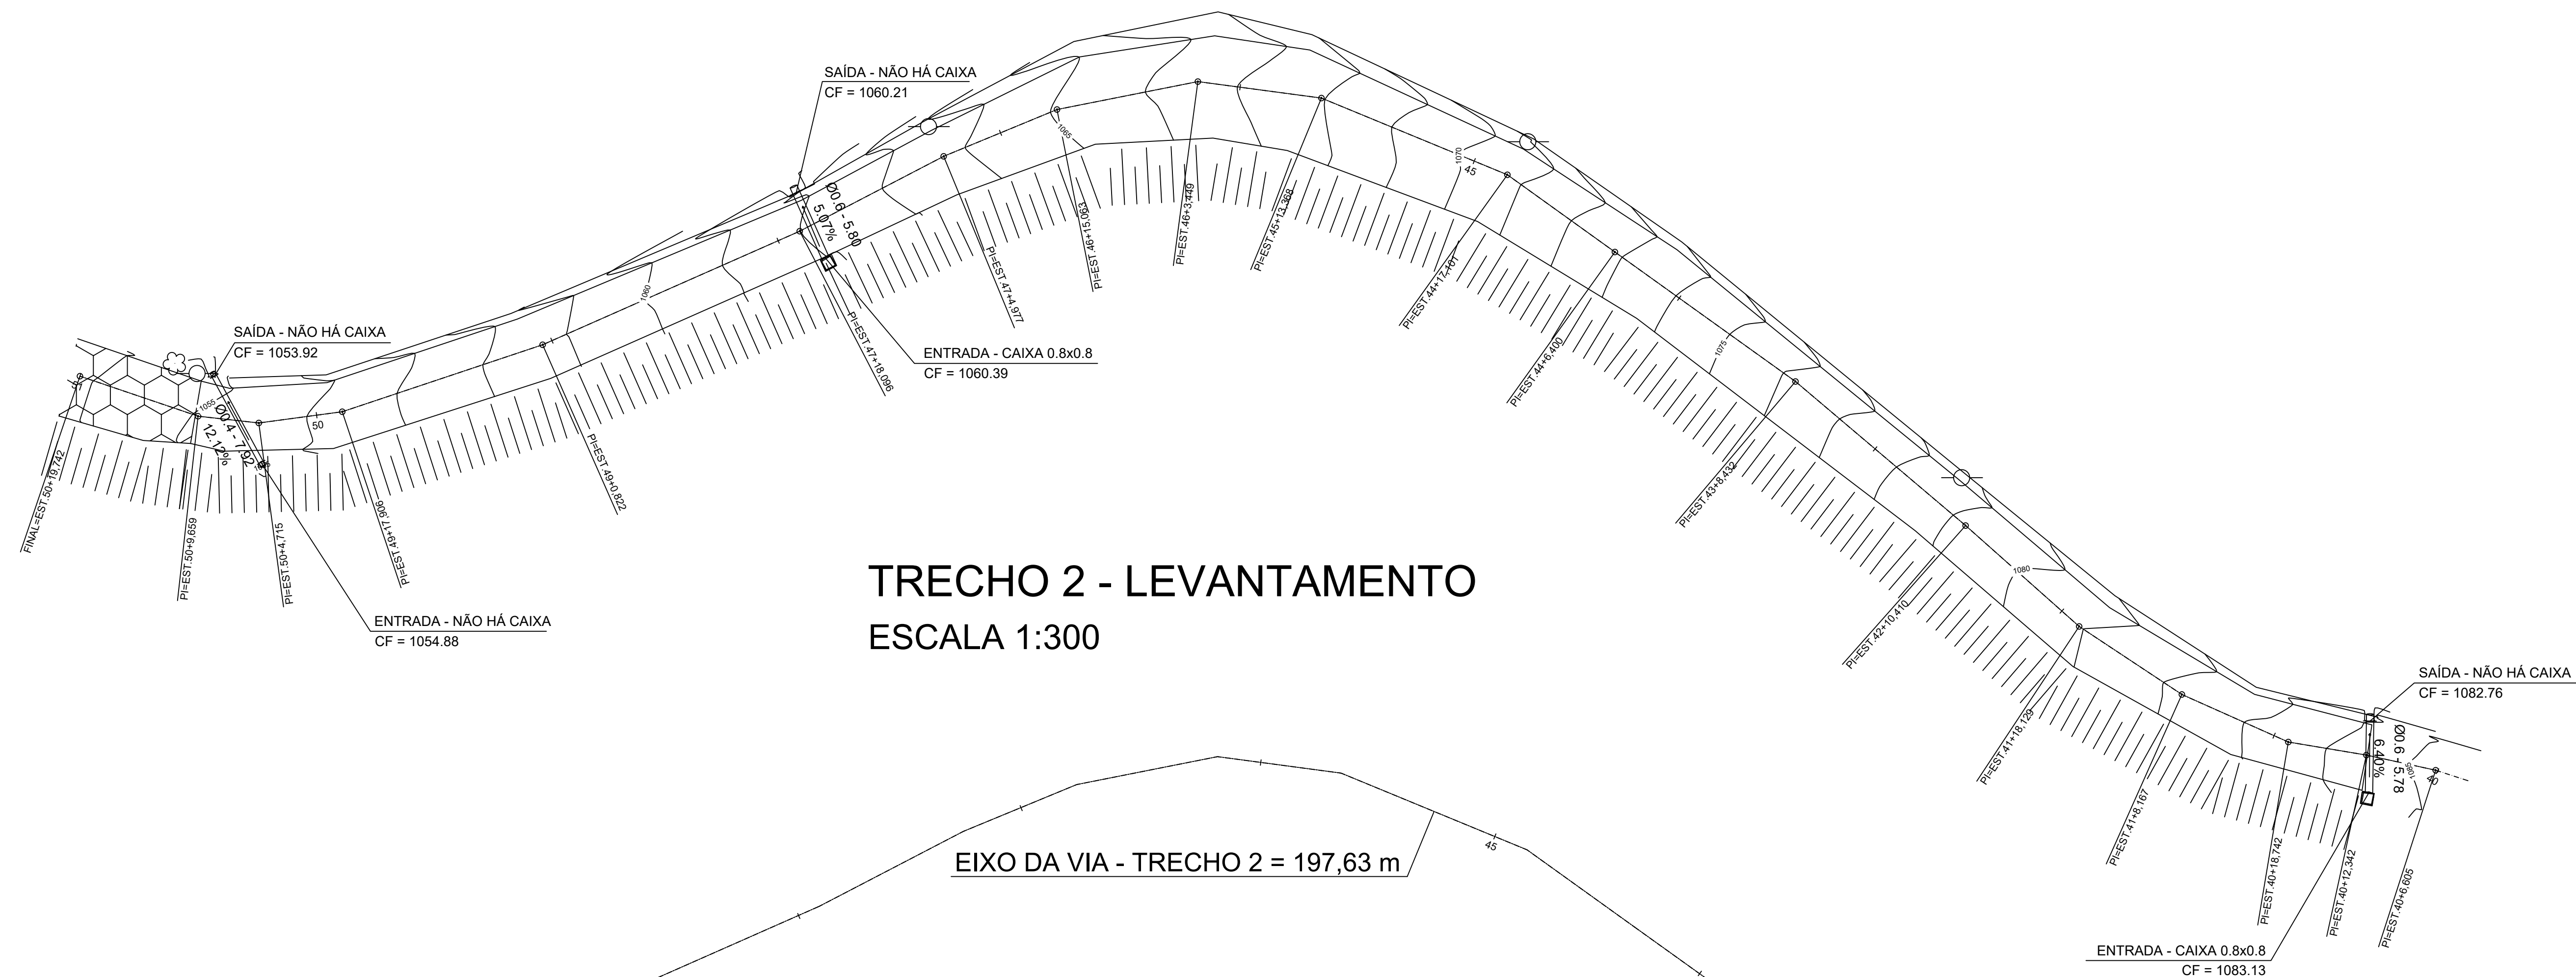

TRECHO 2 - LEVANTAMENTO
ESCALA 1:300

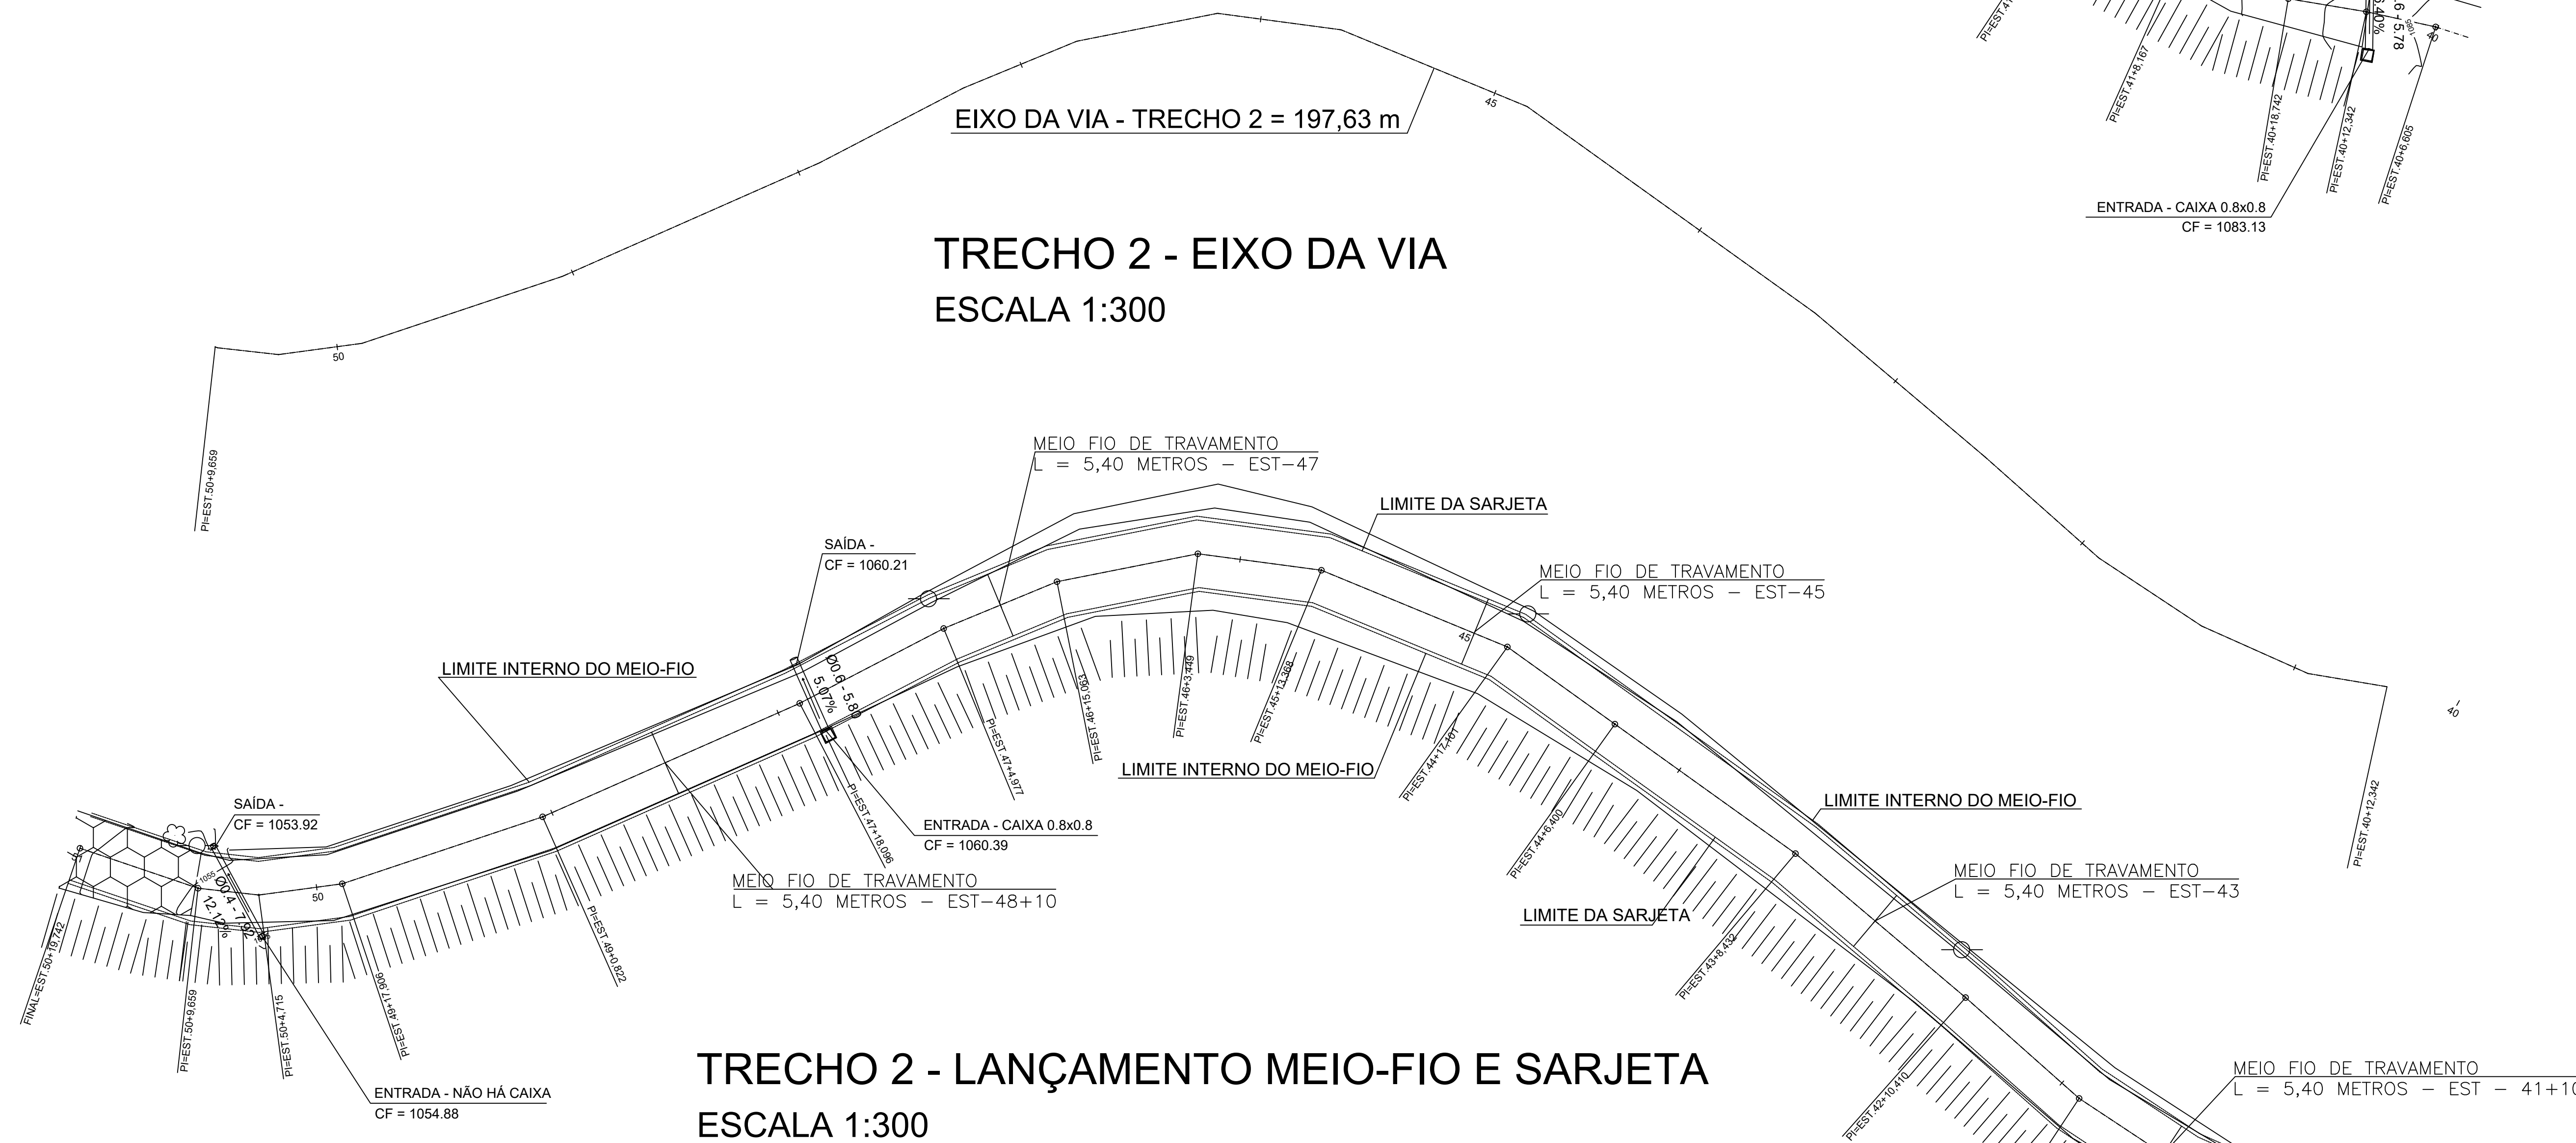

TRECHO 2 - EIXO DA VIA
ESCALA 1:300

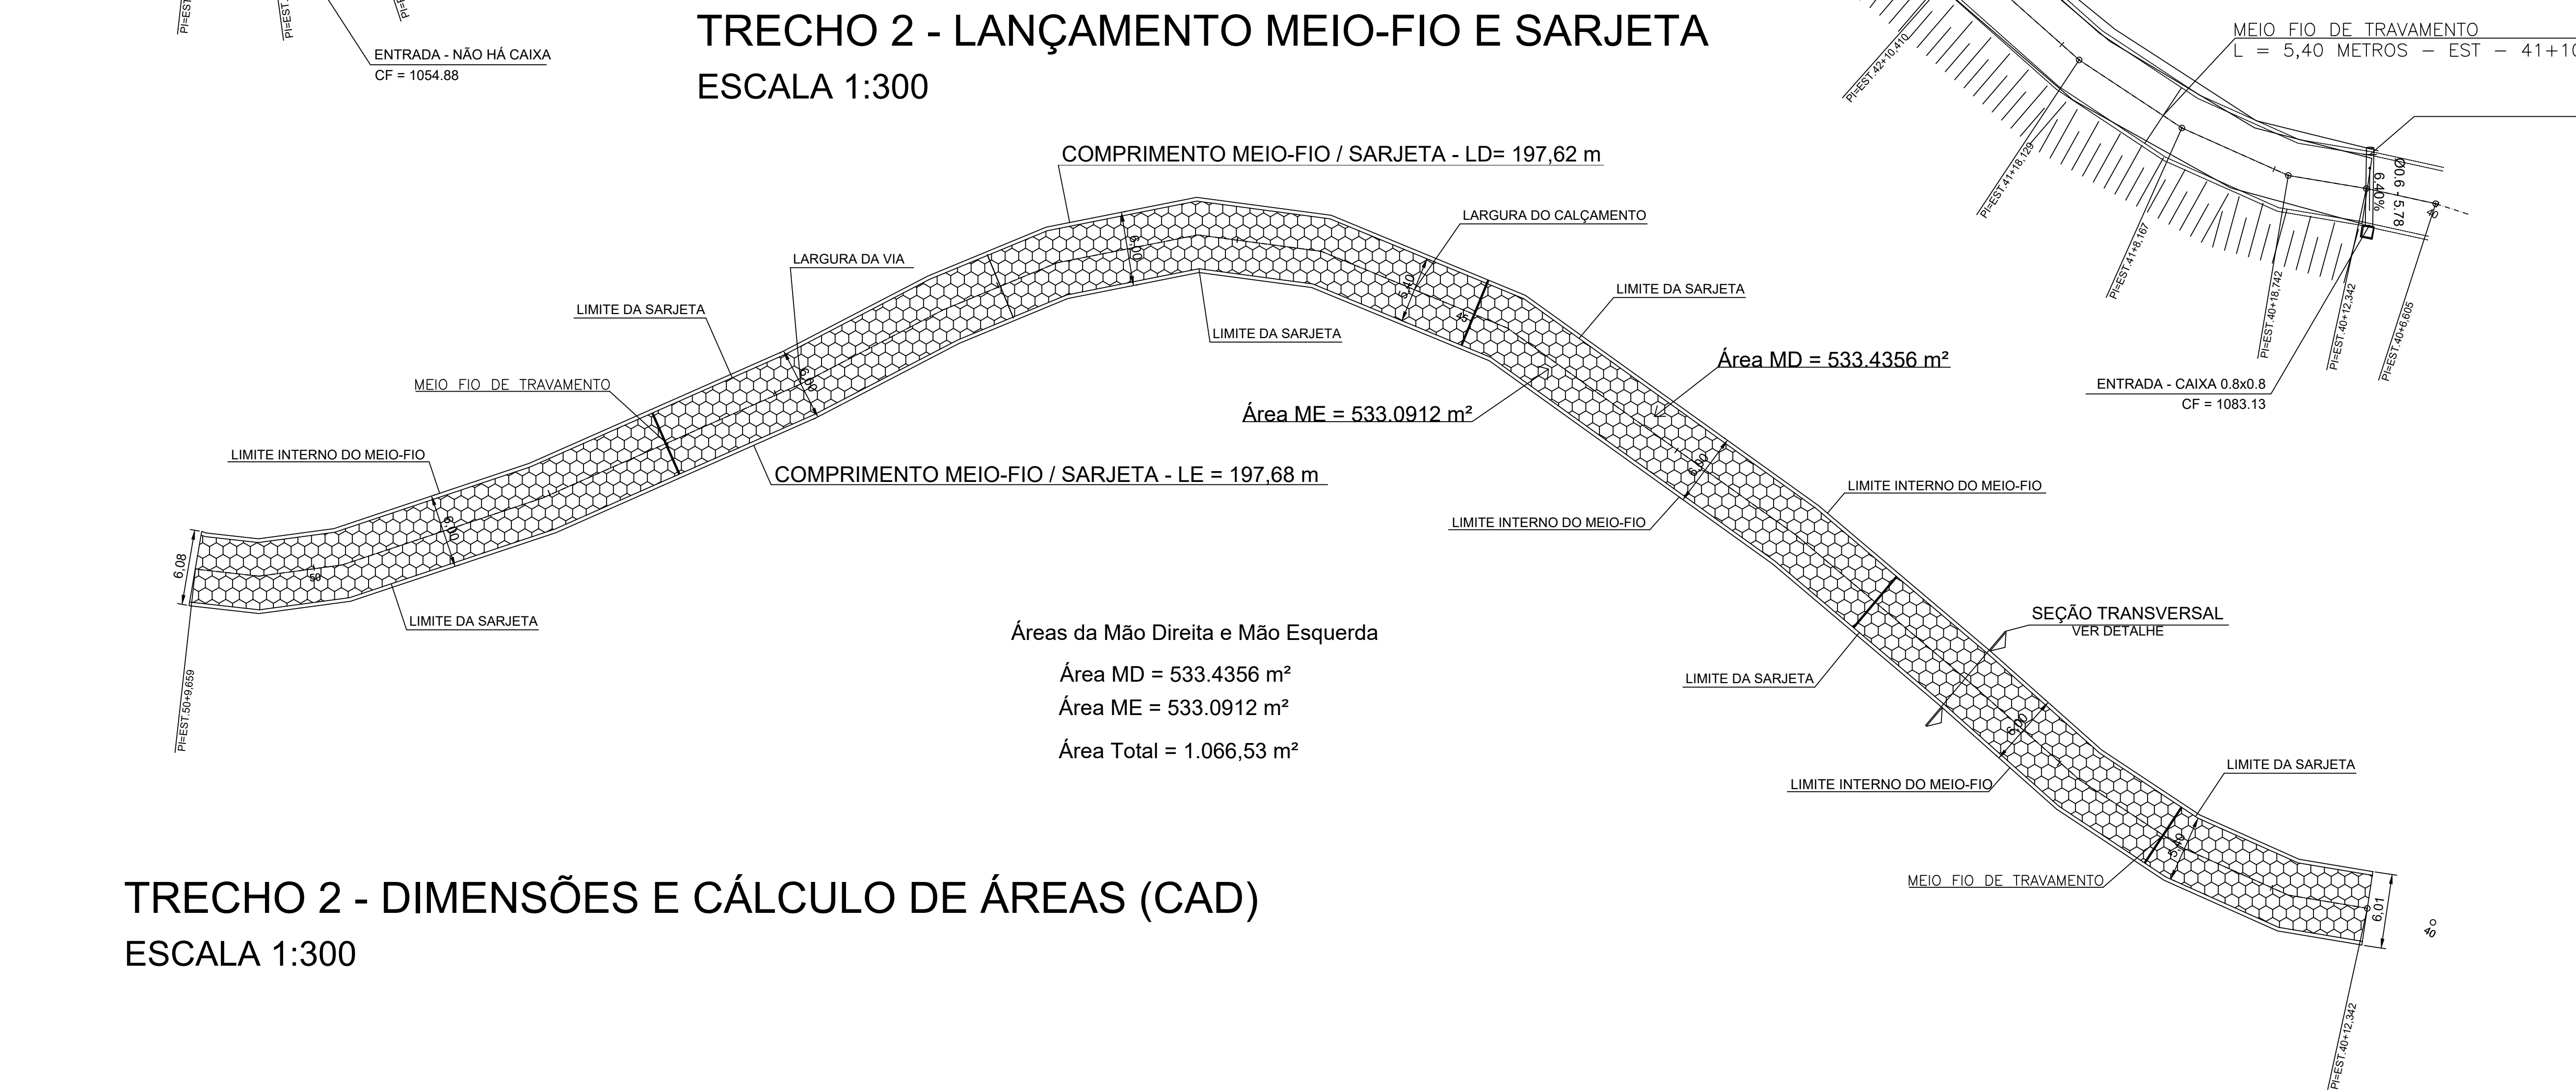


TRECHO 2 - LANÇAMENTO MEIO-FIO E SARJETA
ESCALA 1:300

Áreas da Mão Direita e Mão Esquerda
Área MD = 533.4356 m²
Área ME = 533.0912 m²
Área Total = 1.066,53 m²


TRECHO 2 - DIMENSÕES E CÁLCULO DE ÁREAS (CAD)
ESCALA 1:300

DETALHES DE PAVIMENTAÇÃO E DRENAGEM SUPERFICIAL


SEÇÃO TRANSVERSAL SEM ESCALA

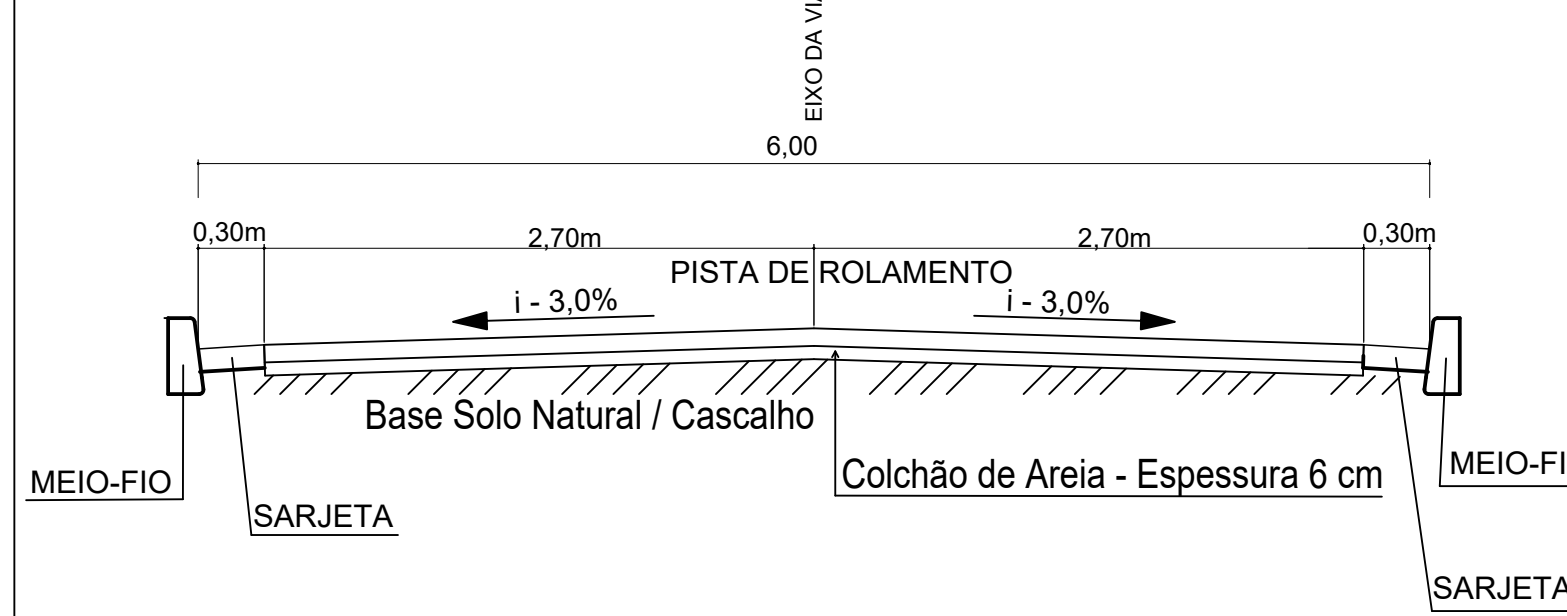

DETALHES SEM ESCALA

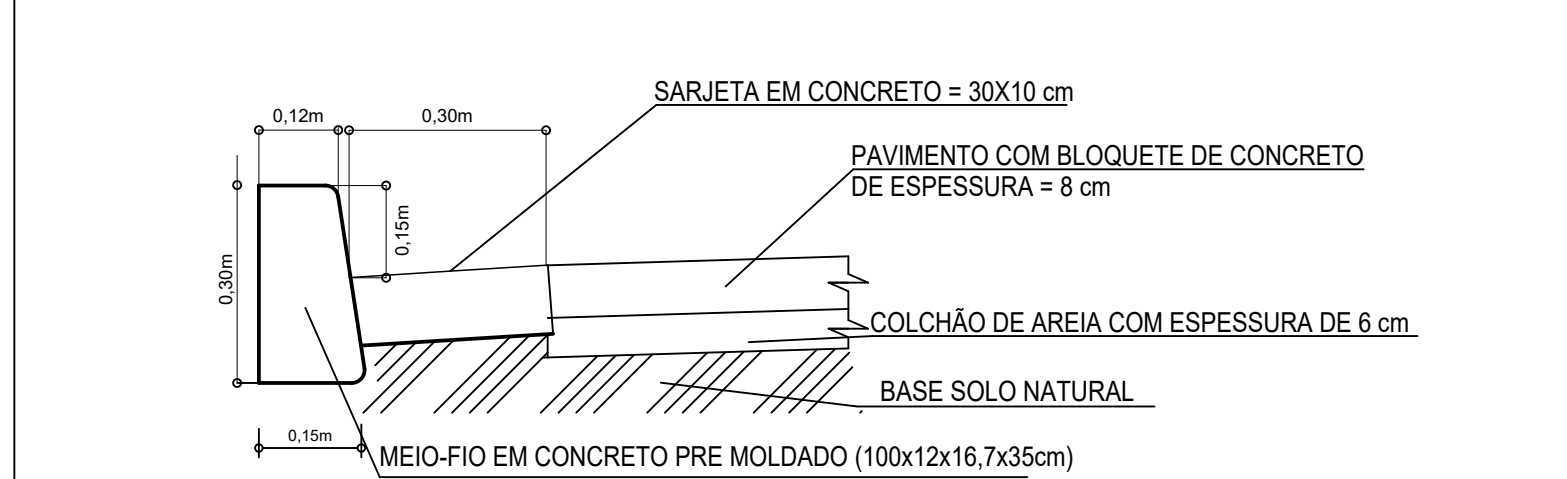

DETALHES VISTA SUPERIOR DA VIA

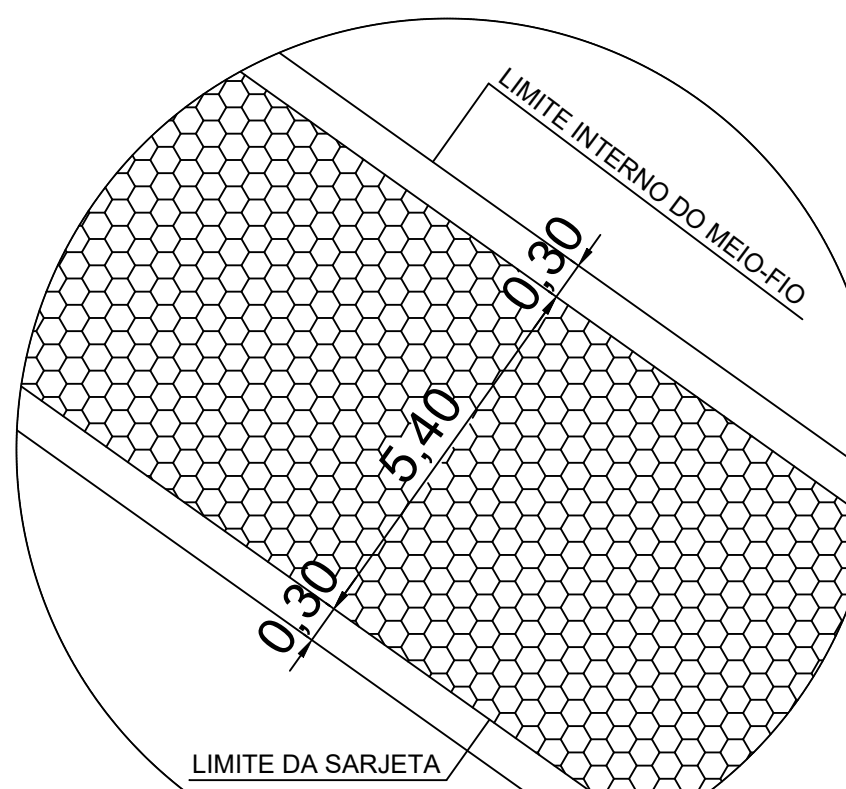

DETALHES SEM ESCALA

RESUMO DOS QUANTITATIVOS DO PROJETO TRECHO 2

INÍCIO DO TRECHO: ESTACA 40+12,34
FINAL DO TRECHO: ESTACA 50+9,66
COMPRIMENTO DO EIXO: 197,63m
PAVIMENTAÇÃO EM BLOQUETE: 1.063,29 m²
SARJETAS E MEIO-FIOS: 395,30 m
MEIO-FIO DE TRAVAMENTO: 27,00 m
Área de Meio-Fio Travamento = 3,24 m²
ÁREA TOTAL DA VIA COM SARJETA: 1.184,99 m²

PREFEITURA MUNICIPAL DE ESTIVA Secretaria Municipal de Obras



TÍTULO: PROJETO DE CALÇAMENTO ESTRADA MUNICIPAL COM BLOQUETES
ESTRADA ESV- 070 BAIRRO PANTANO DOS TEODOROS

PROPRIETÁRIO: VAGNER ABILIO
BELIZARIO0153
2866607
MUNICÍPIO DE ESTIVAMG
CNPJ: 18.675.918/0001-04

APROVAÇÕES:

RESPONSÁVEL TÉCNICO:
JOAQUIM FRANCISCO PEREIRA:39700623653
JOAQUIM FRANCISCO PEREIRA
CREA MG 40.914/D

ÁREA TOTAL TRECHO 2: 1.184,99 m²

DATA: 27/03/2025 FOLHA: 03/03