


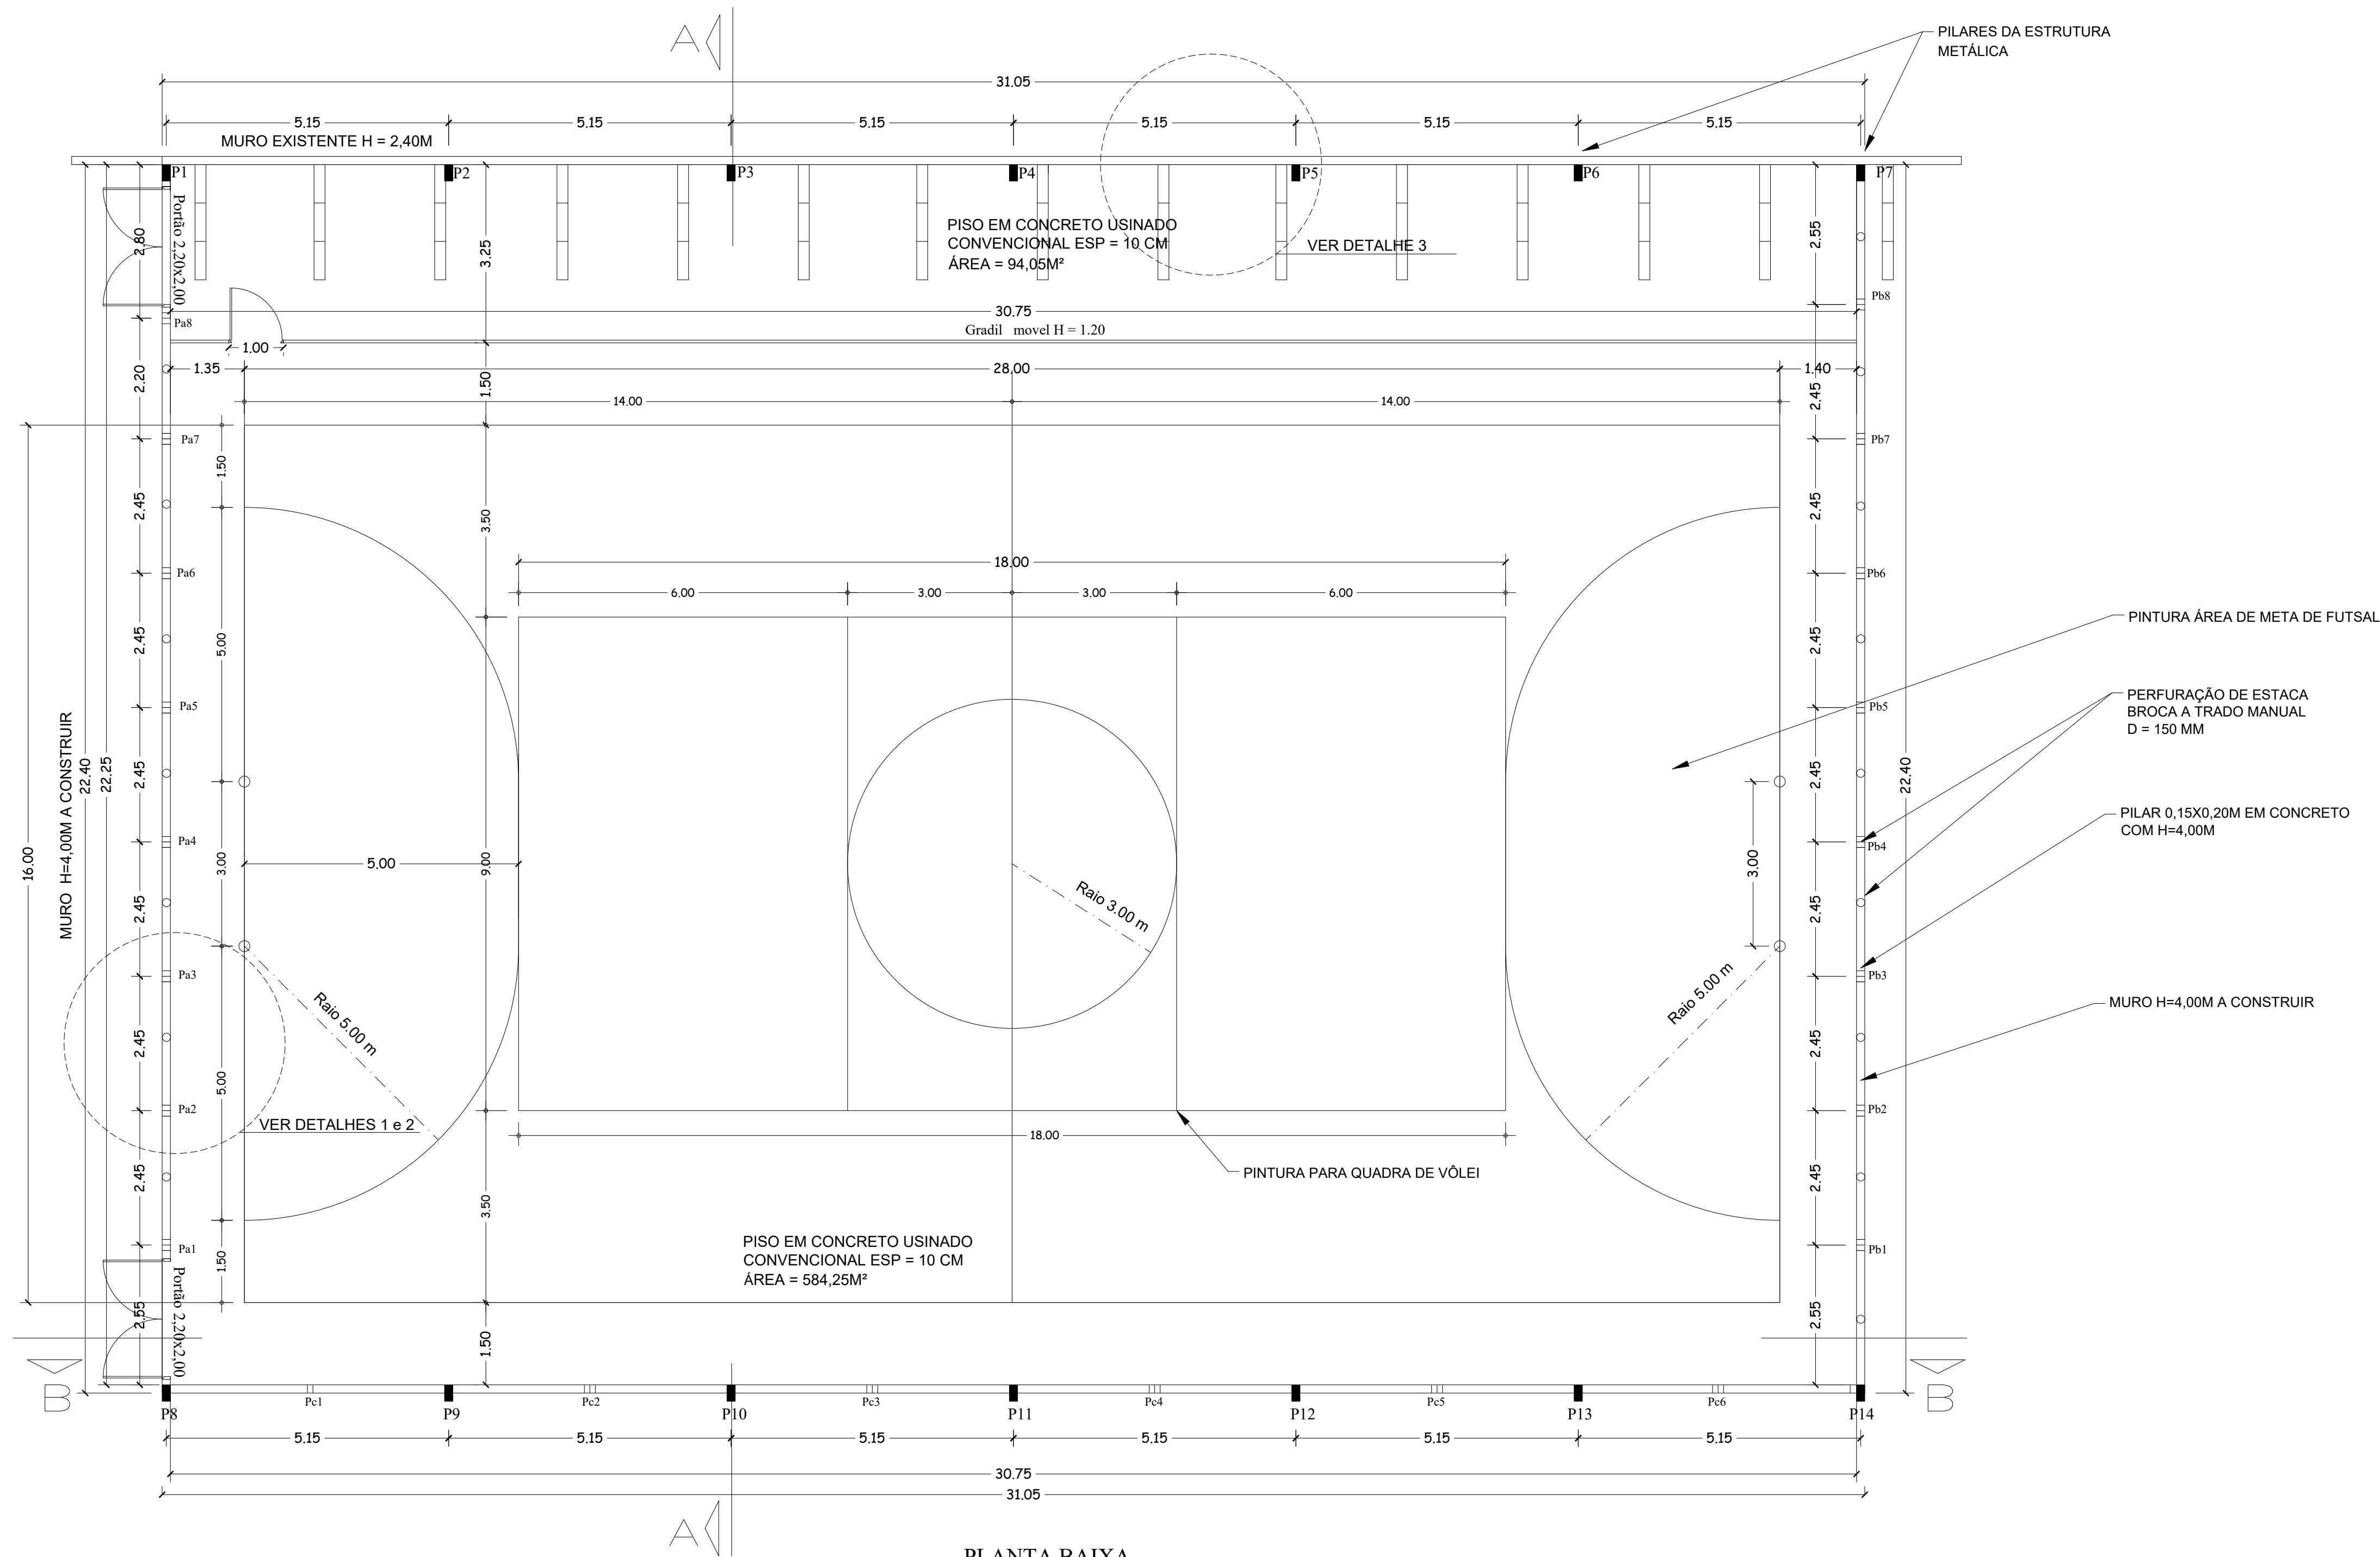

PLANTA BAIXA

PREFEITURA MUNICIPAL DE ESTIVA

FOLHA
01/04

OBRA: CONSTRUÇÃO DE QUADRA POLIESPORTIVA COBERTA NA
ESCOLA MUNICIPAL GUSTAVO JOSÉ DA ROSA
BAIRRO: FAZENDA VELHA **CIDADE:** ESTIVA - MG
Coordenadas: -22.411925, -46.075436

TIPO PROJETO

Projeto Básico

ASSINATURAS

PREFEITO MUNICIPAL

RT: Eng. Ewerton Vinícius da Silva
CREA : 228447/D

ÁREAS

CONSTRUÇÃO: 700,17 m²

DATA: 11 /07/ 2025