

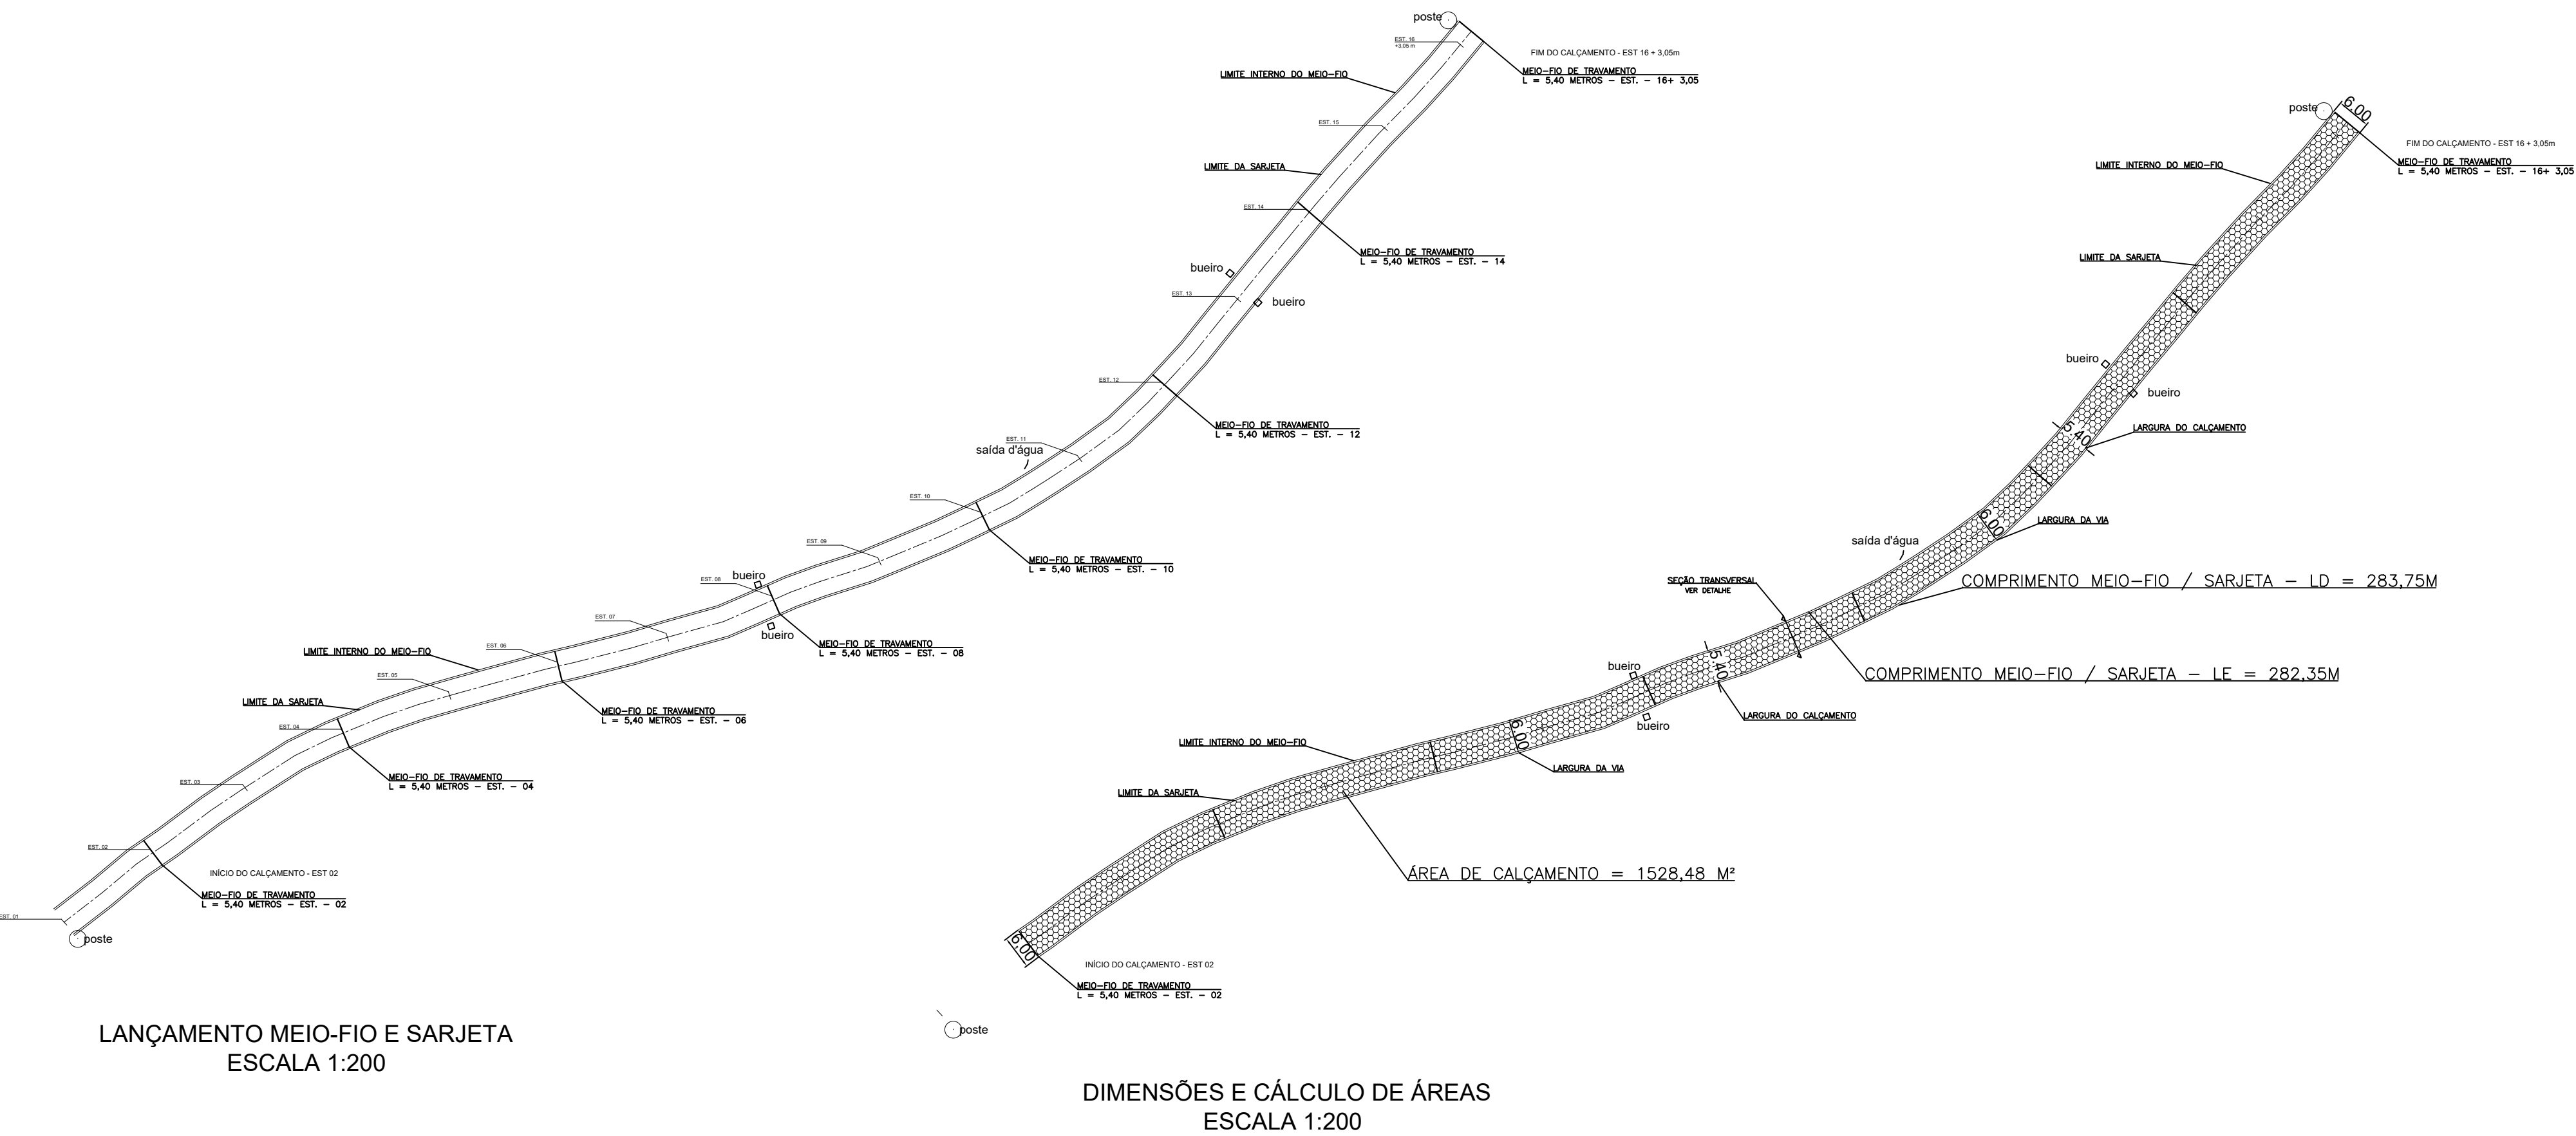


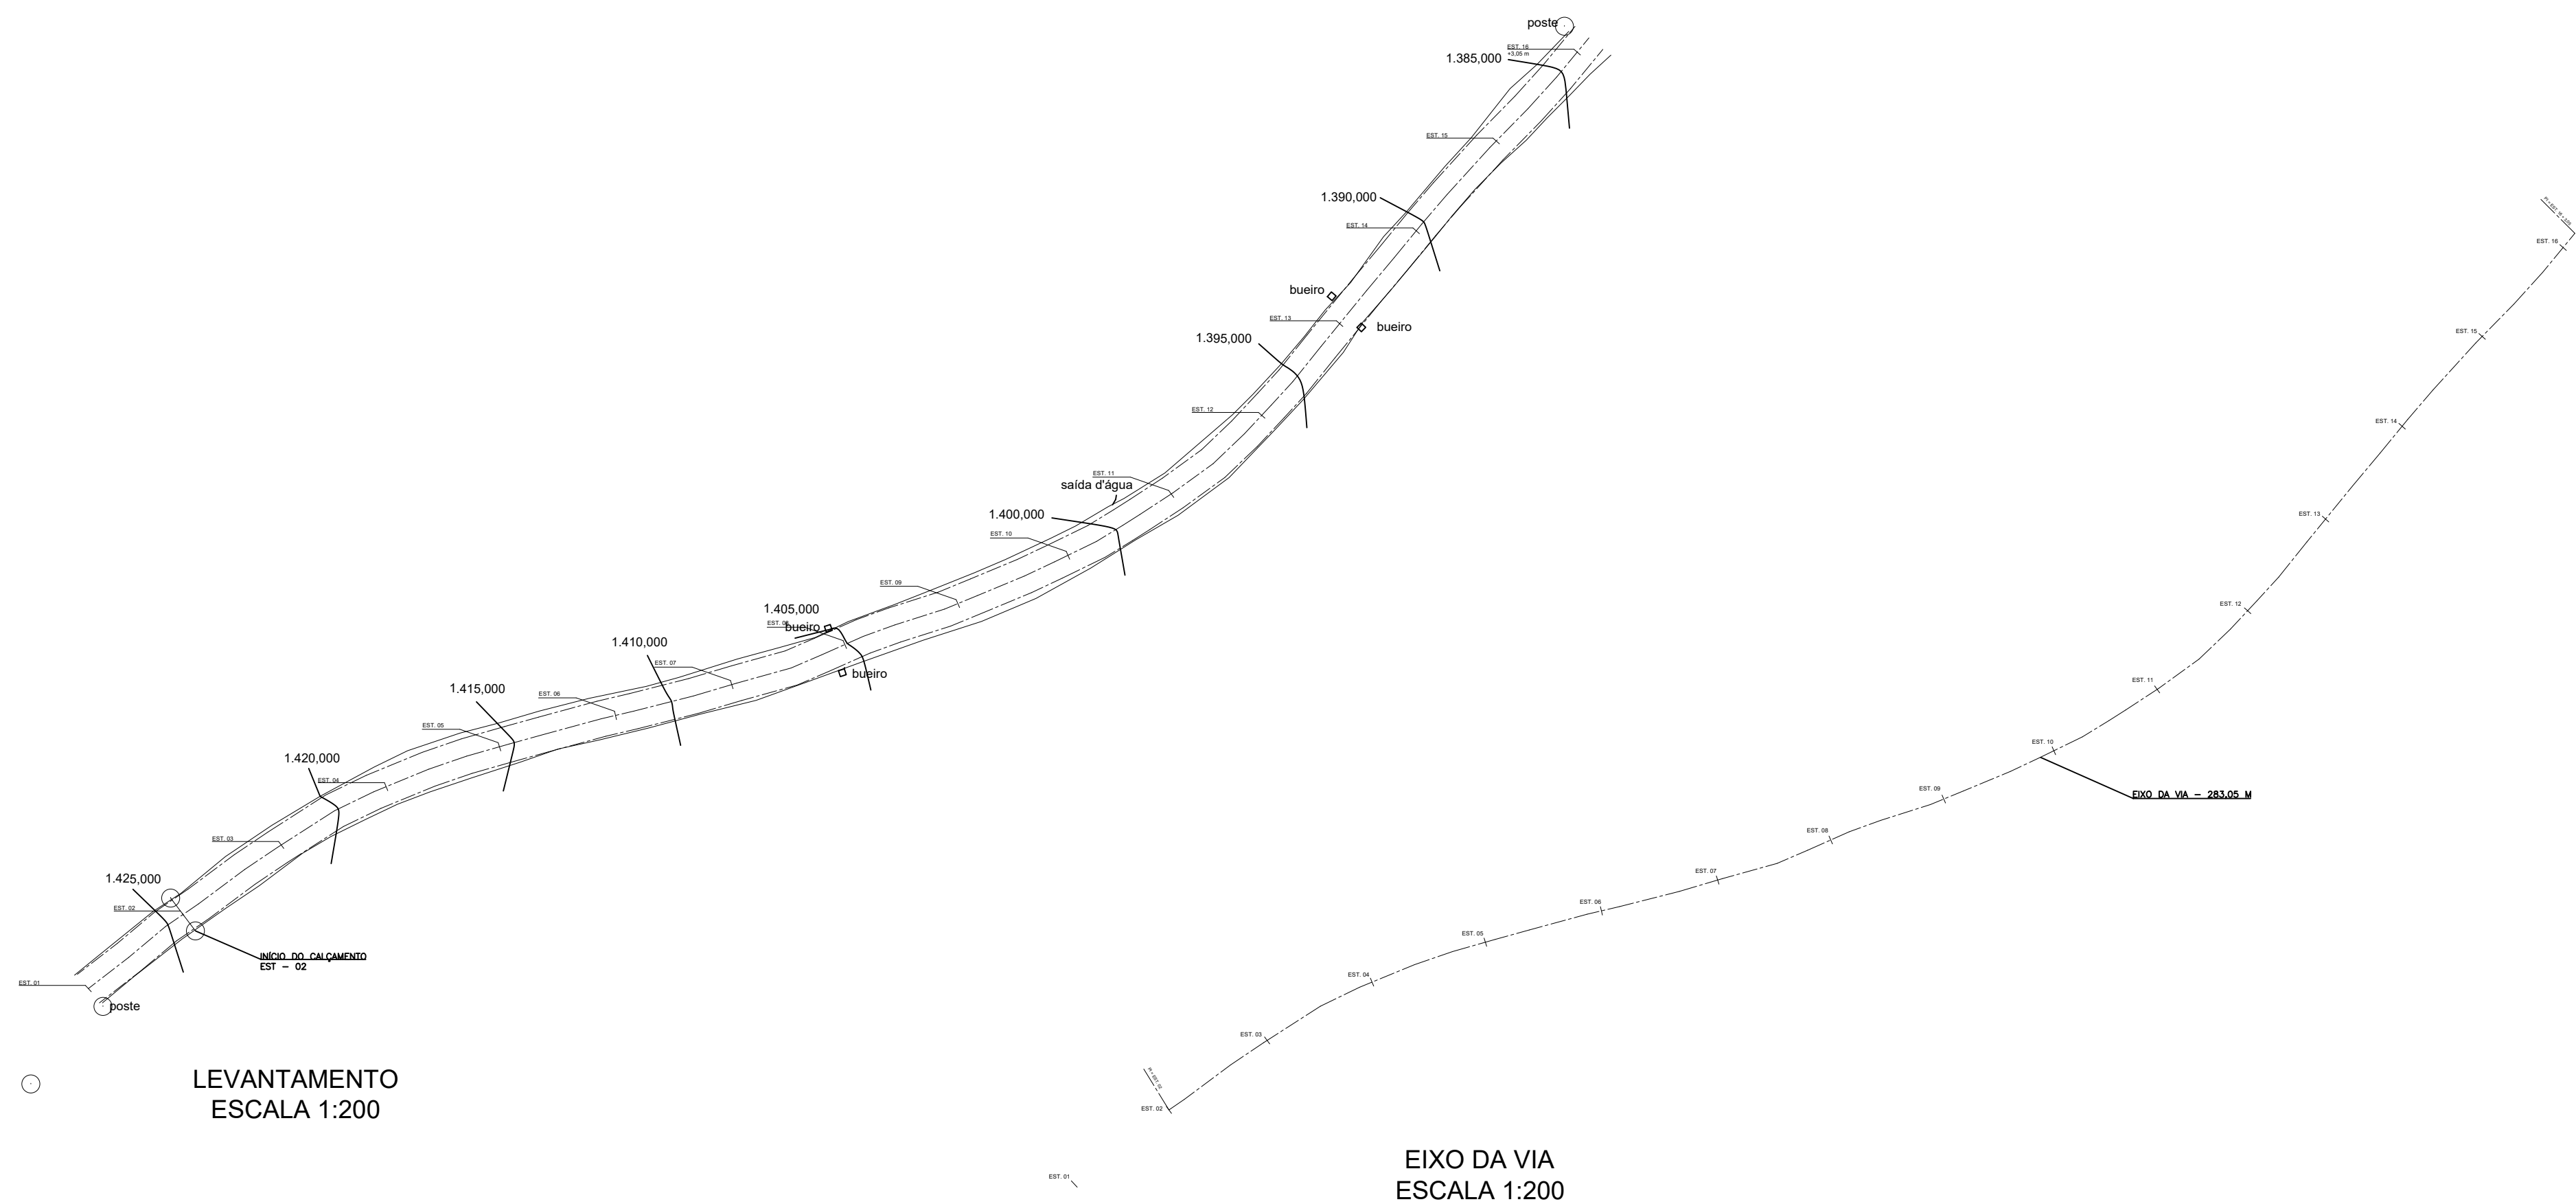


DETALHES DE PAVIMENTAÇÃO E DRENAGEM SUPERFICIAL


SEÇÃO TRANSVERSAL
SEM ESCALA

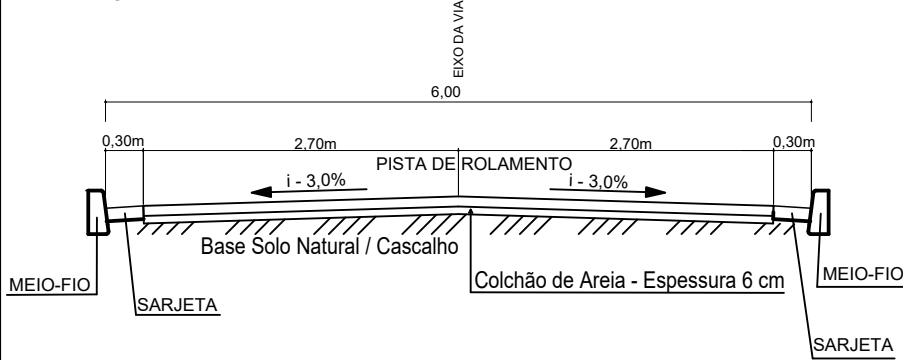

DETALHES
SEM ESCALA

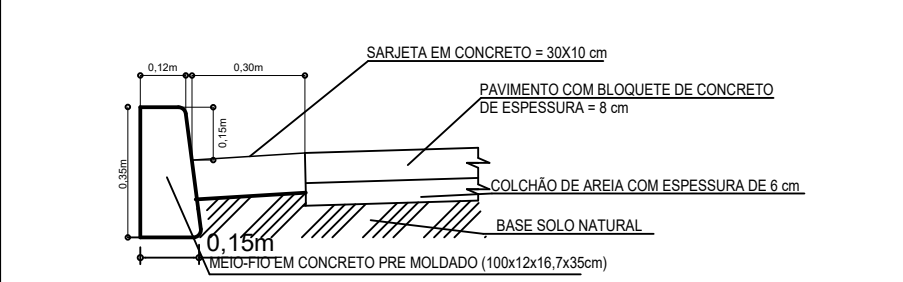

DETALHES VISTA SUPERIOR DA VIA

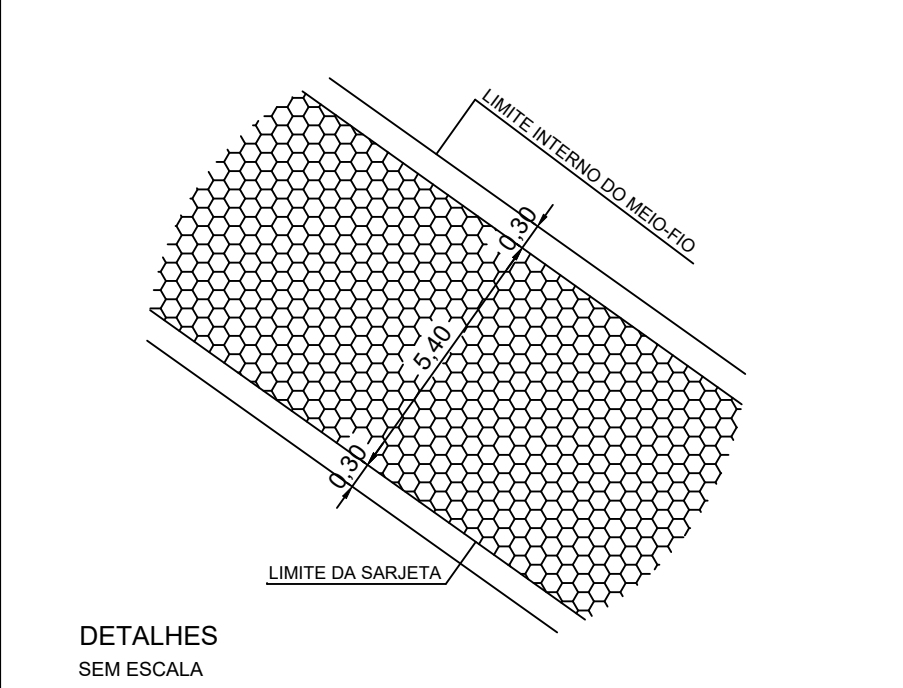

RESUMO DOS QUANTITATIVOS DO PROJETO
TRECHO 05

INÍCIO DO TRECHO: ESTACA 02
FINAL DO TRECHO: ESTACA 16 + 3,05
COMPRIMENTO DO EIXO: 283,05 m
PAVIMENTAÇÃO EM BLOQUETE: 1523,30 m²
SARJETAS E MEIO-FIOS: 566,10 m
MEIO-FIO DE TRAVAMENTO: 43,20 m
Área de Meio-Fio Travamento = 5,18 m²
ÁREA TOTAL DA VIA COM SARJETA: 1.698,31 m²

PREFEITURA MUNICIPAL DE ESTIVA Secretaria Municipal de Obras	
TÍTULO: PROJETO DE CALÇAMENTO ESTRADA MUNICIPAL COM BLOQUETES ESTRADA ESV - 188 - BAIRRO FAZENDA VELHA	
PROPRIETÁRIO: MUNICÍPIO DE ESTIVA/MG CNPJ: 18.675.518/0001-04	APROVAÇÕES:
RESPONSÁVEL TÉCNICO: EVERTON VINÍCIUS DA SILVA CREA MG 228447/D	ÁREA TOTAL TRECHO 05: 1.698,31 m² DATA: 12/09/2025 FOLHA: 01/01